



Situacijos schema

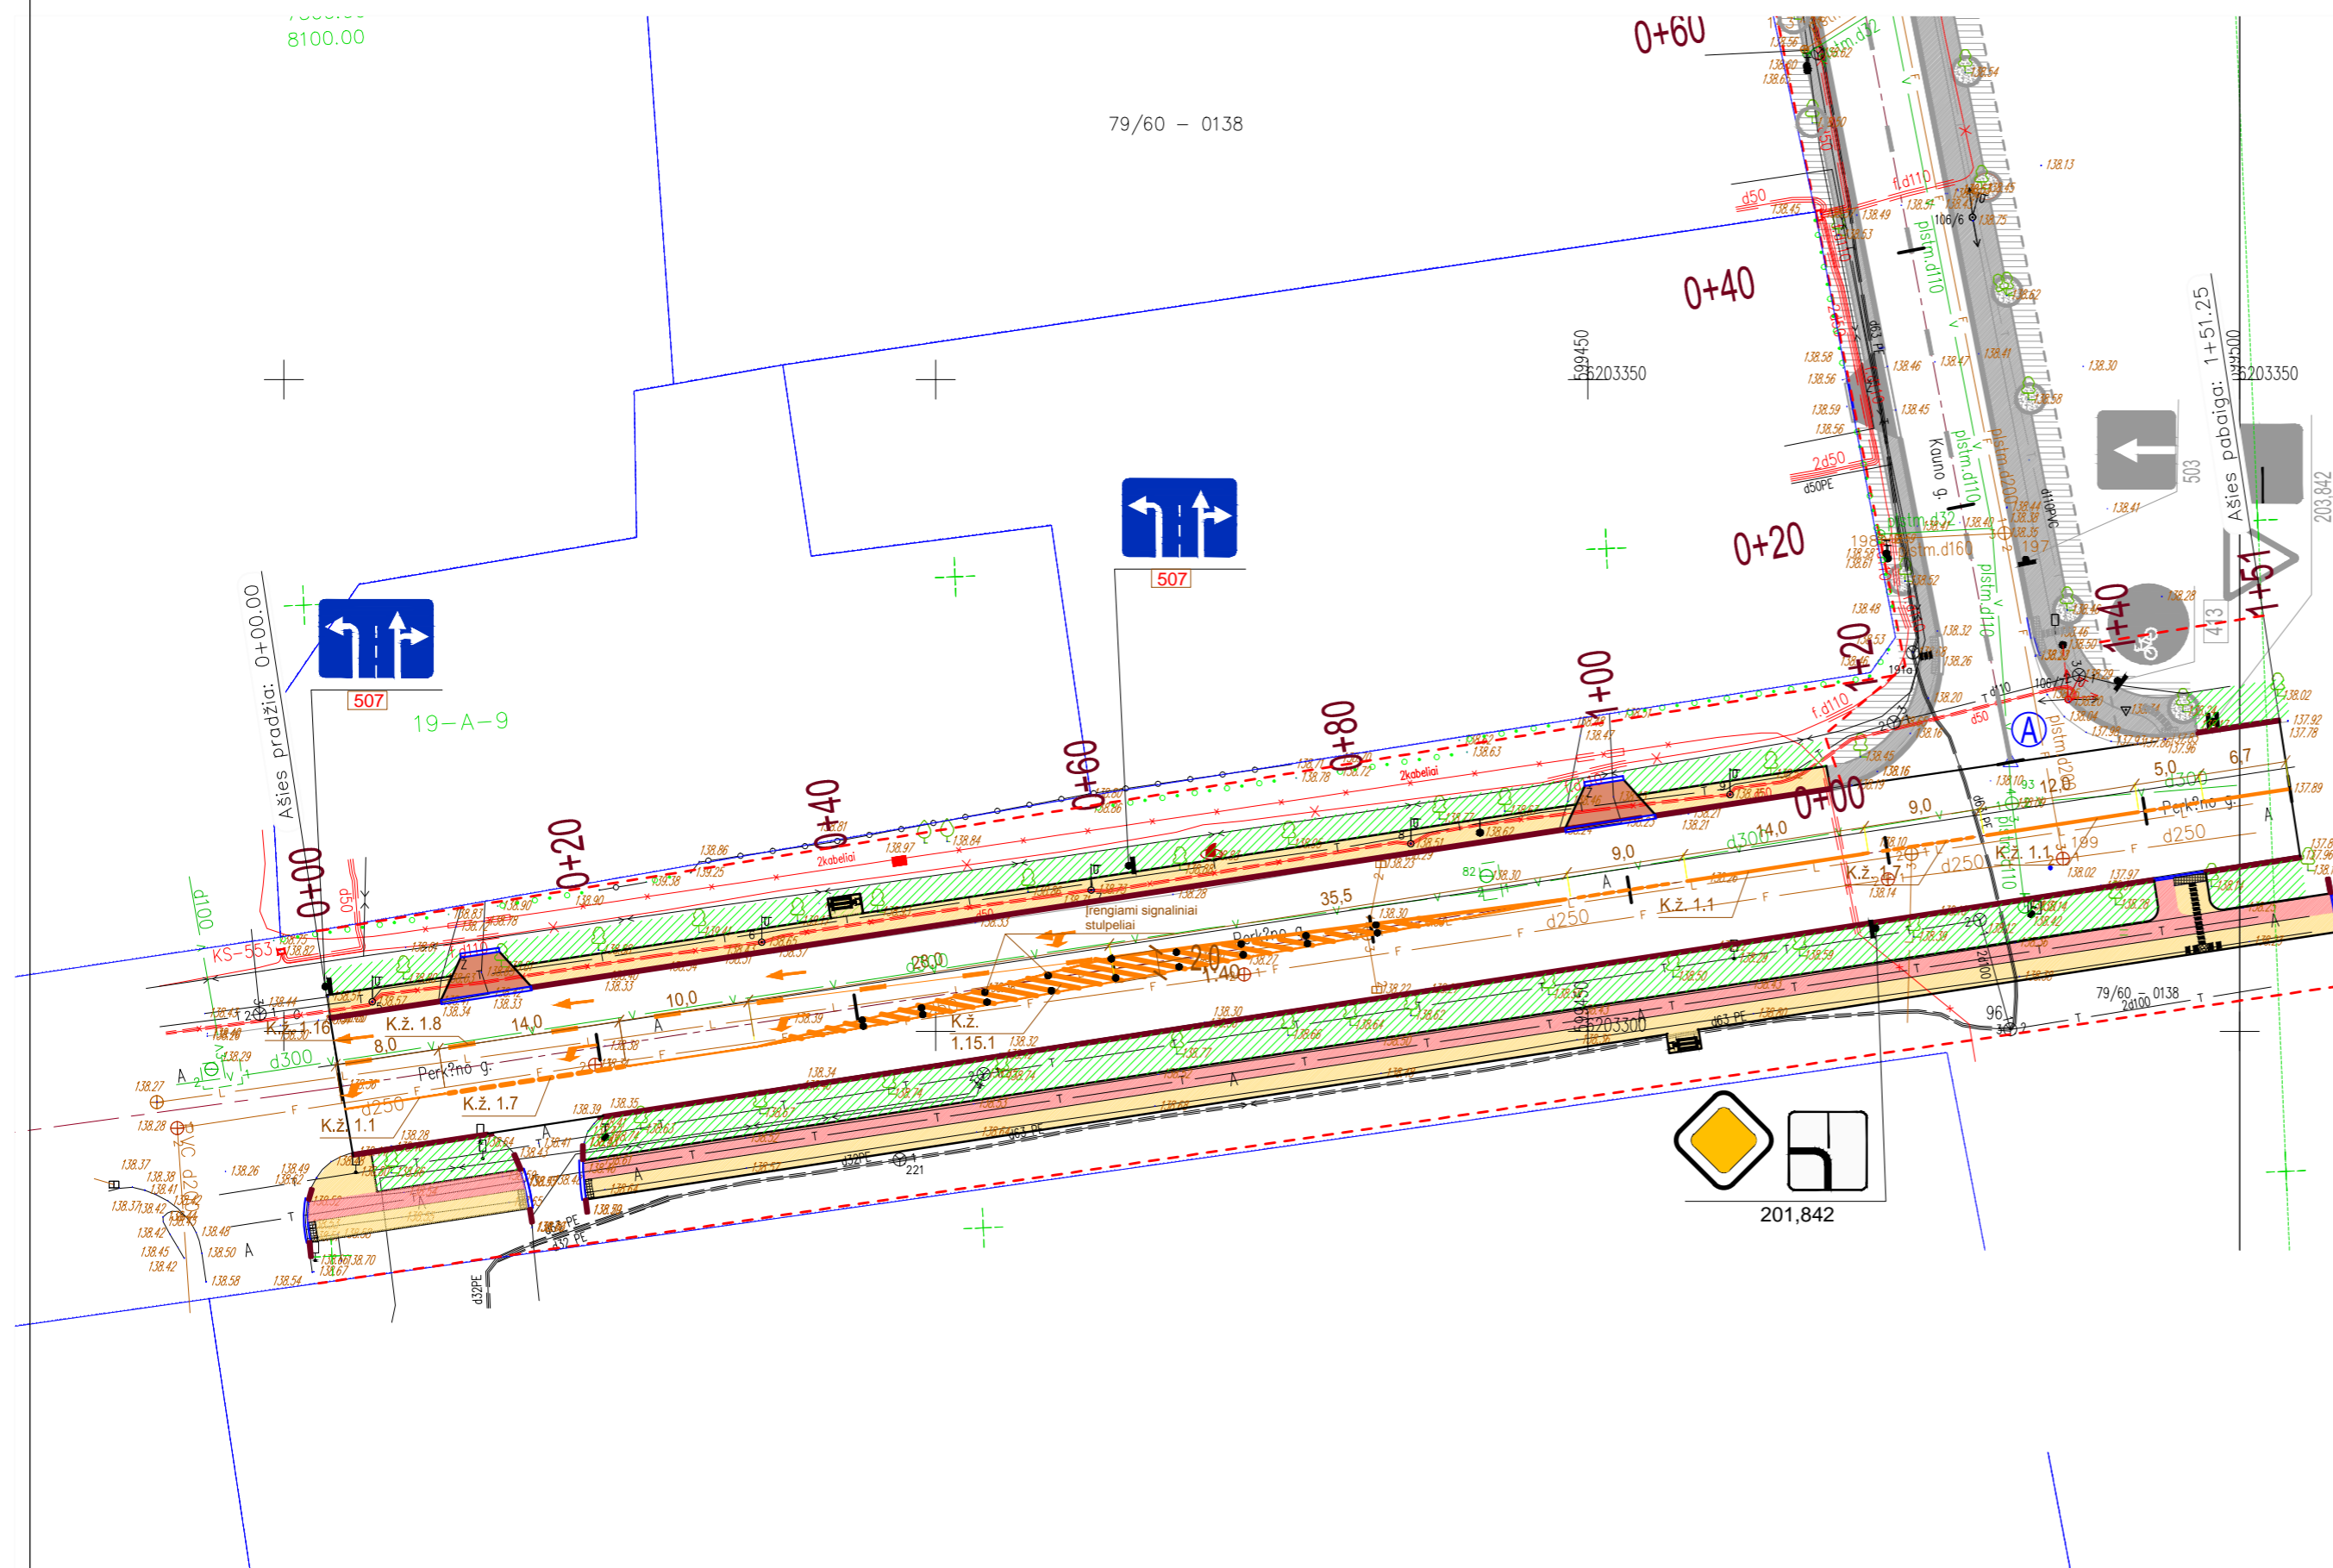

- SUTARTINIAI PAŽYMĖJIMAI**
- rekonstrukcijos darbų etapų ribos
 - gatvės bortas 100x15x30
 - gatvės bortas 100x15x22
 - apžvalginis bortelis 100x20x8
 - asfalto kraštas
 - gatvės raudonoji linija
 - gelsvų betoninių trinkelėlių pėsčiųjų takas h=8cm
 - rausvų betoninių trinkelėlių dviračių takas h=8cm
 - rudų betoninių trinkelėlių nuvažos h=8 cm

- suoliukai
- šiuksliadėžės
- grindinis aplink medžius
- kelio ženklų atrama
- esamų kelio ženklų pastatymas
- naujų kelio ženklų pastatymas

Ispėjamieji paviršiai ŽN(0,6 m pločio) trinkelės su kauburėliais (0,3 m atstumu nuo borto)
 Vedimo paviršius ŽN(0,4 m pločio)
 Apsisprendimo vieta iš trinkelėlių su kauburėliais

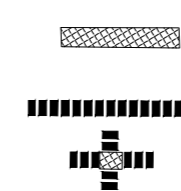

PASTABA: Taip pat: žmonių su negalia poreikiams, šaligatvio dangos susikirtimuose su a/b danga (perėjose per gatvę), numatyti įrengti gatvės bortus 2cm aukščiau važiuojam. dalies dangos (draudžiama rengti nuskliautus įvažiavimo bortus 15x22x100), šaligatvio dangos nuolydis neturi viršyti santykio 1:20

Parengė: VPK Kelių policijos tarnybos
 Valdinis organizavimas ir prevencijos poskyrio specialistas
Valdas Rapševičius
 Su džiaugsmu
 2016-05-19

Atestato Nr.: 4548	VPP UAB projektai			Rokiškio miesto Perkūno gatvės (nuo Perkūno g. 5A iki Kauno g.) rekonstravimo techninio projekto koregavimas	
2552	PV.	V.Fedc	2016	Saugaus eismo organizavimas M1:500	
16468	PDV.	R.Kubiliūtė-Fedc	2016		
Etapas		Rokiškio rajono savivaldybės administracija		Laida	
TP		P/16170-TP-BD-02		0	
				Lapas	Lapų
				1	1