


Rokiškio m. gatvių išdėstymo planas
M 1:1500

Rokiškio rajono savivaldybės tarybos 2017-02-13 Nr. TSP-31
2017 m. vasario 24 d. sprendimo Nr. _____
2 priedas

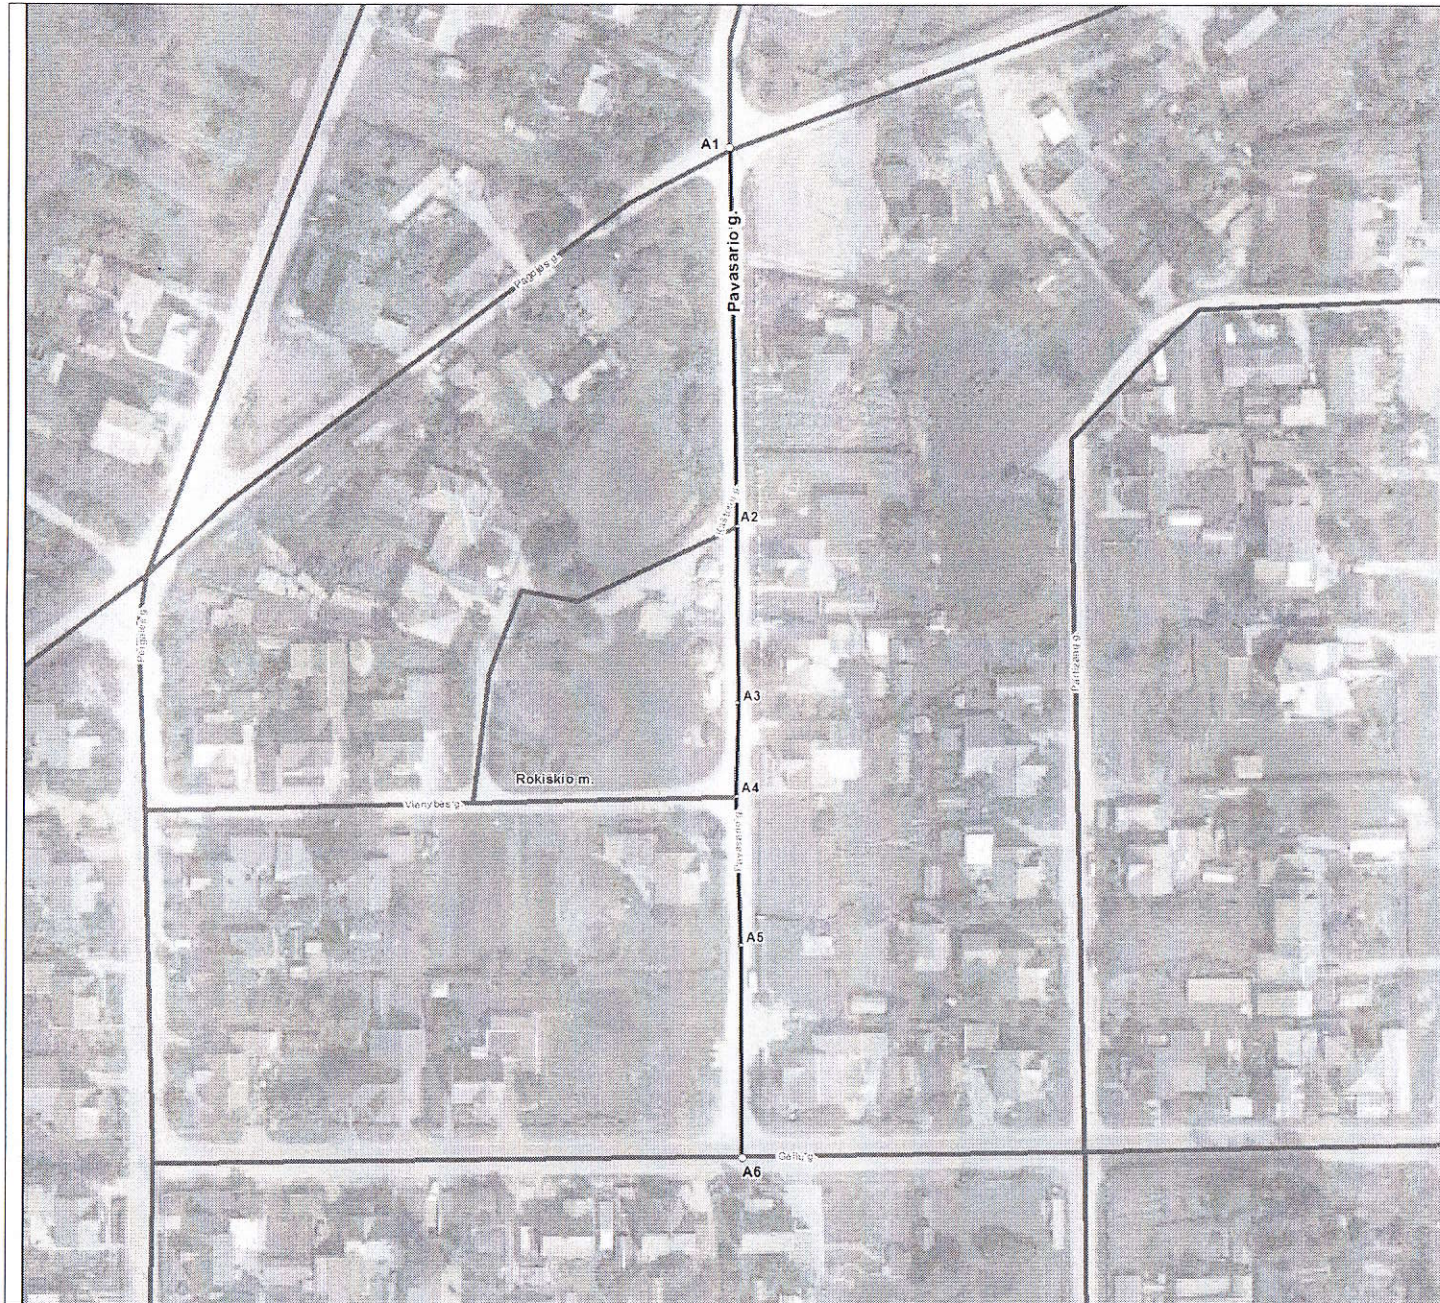

Kartografinis pagrindas		Ortofoto
Koordinacių nustatymo būdas		Grafinis
KOORDINACIŲ ŽINIARAŠTIS		
Nr. plane	X	Y
A1	6204318	598022
A2	6204241	598024
A3	6204205	598024
A4	6204186	598024
A5	6204156	598025
A6	6204113	598025

Dokumentą parengė: vyriausiasis specialistas DARUTIS KRIVAS

Suderino: Regina Strumskienė, Asta Zakarevičienė, Rimantas Velykis