



Projekto pavadinimas	Kitos (ūkio) paskirties pastato (7.19.), Panemunio k., Pandėlio sen., Rokiškio r. sav., statybos projektas
Statytojas	Tolvydas Neniškis
Statinio adresas	Panemunio k., Pandėlio sen., Rokiškio r. sav. Sklypo kad. nr. 7370/0004:78 Panemunio k.v.
Statybos rūšis	Naujo statinio statyba
Naudojimo paskirtis	Kitos (ūkio) paskirties pastatai (7.19.)
Kategorija	Neypatingas statinys
Projekto etapas	Techninis darbo projektas


Dalis	Projektiniai pasiūlymai
Bylos žymuo	1717-01-TDP-PP

Projekto vadovas	 J. Dūda kval. atest. Nr. 0016070
------------------	---

Statytojo pritarimas	 Tolvydas Neniškis
----------------------	---


## BYLOS SUDĖTIES ŽINIARAŠTIS

Dokumento pavadinimas	Pastatbos
Bylos sudėties žiniaraštis	
Situacijos schema	
Sklypo planas	
Fasadai	
1 aukšto planas	

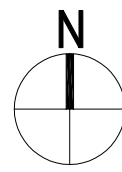

SITUACIJOS SCHEMA



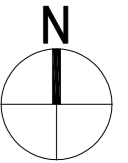

# SKLYPO PLANAS M1:500

## SUTARTINIAI ŽYMĖJIMAI:


- Žemės sklypo ribos
- 1 Projektuojamas kitos (ūkio) paskirties pastatas
- ▲ Pagrindiniai patekimai į pastatą
- ▲ Patekimas į sklypą
- MN Esami pastatai
- D — Esamas drenazo vamzdynas
- Projektuojama skaldos danga
- Automobilis

## RODIKLIAI:

- Žemės sklypo plotas 20493 m<sup>2</sup>
- Žemės sklypo užstatymas 884,0m<sup>2</sup>
- Užstatymo tankumas 4,31 %
- Pastato bendras plotas 860,30 m<sup>2</sup>
- Užstatymo intensyvumas 4,19 %
- Pastato tūris 6955 m<sup>3</sup>
- Pastato aukštis 8,42 m

## PASTABOS:

1. Brėžinyje duoti atstumai nuo statinio išorinių atitvarų ir stogo išsikišančių konstrukcijų iki sklypo ribų ir artimiausių pastatų

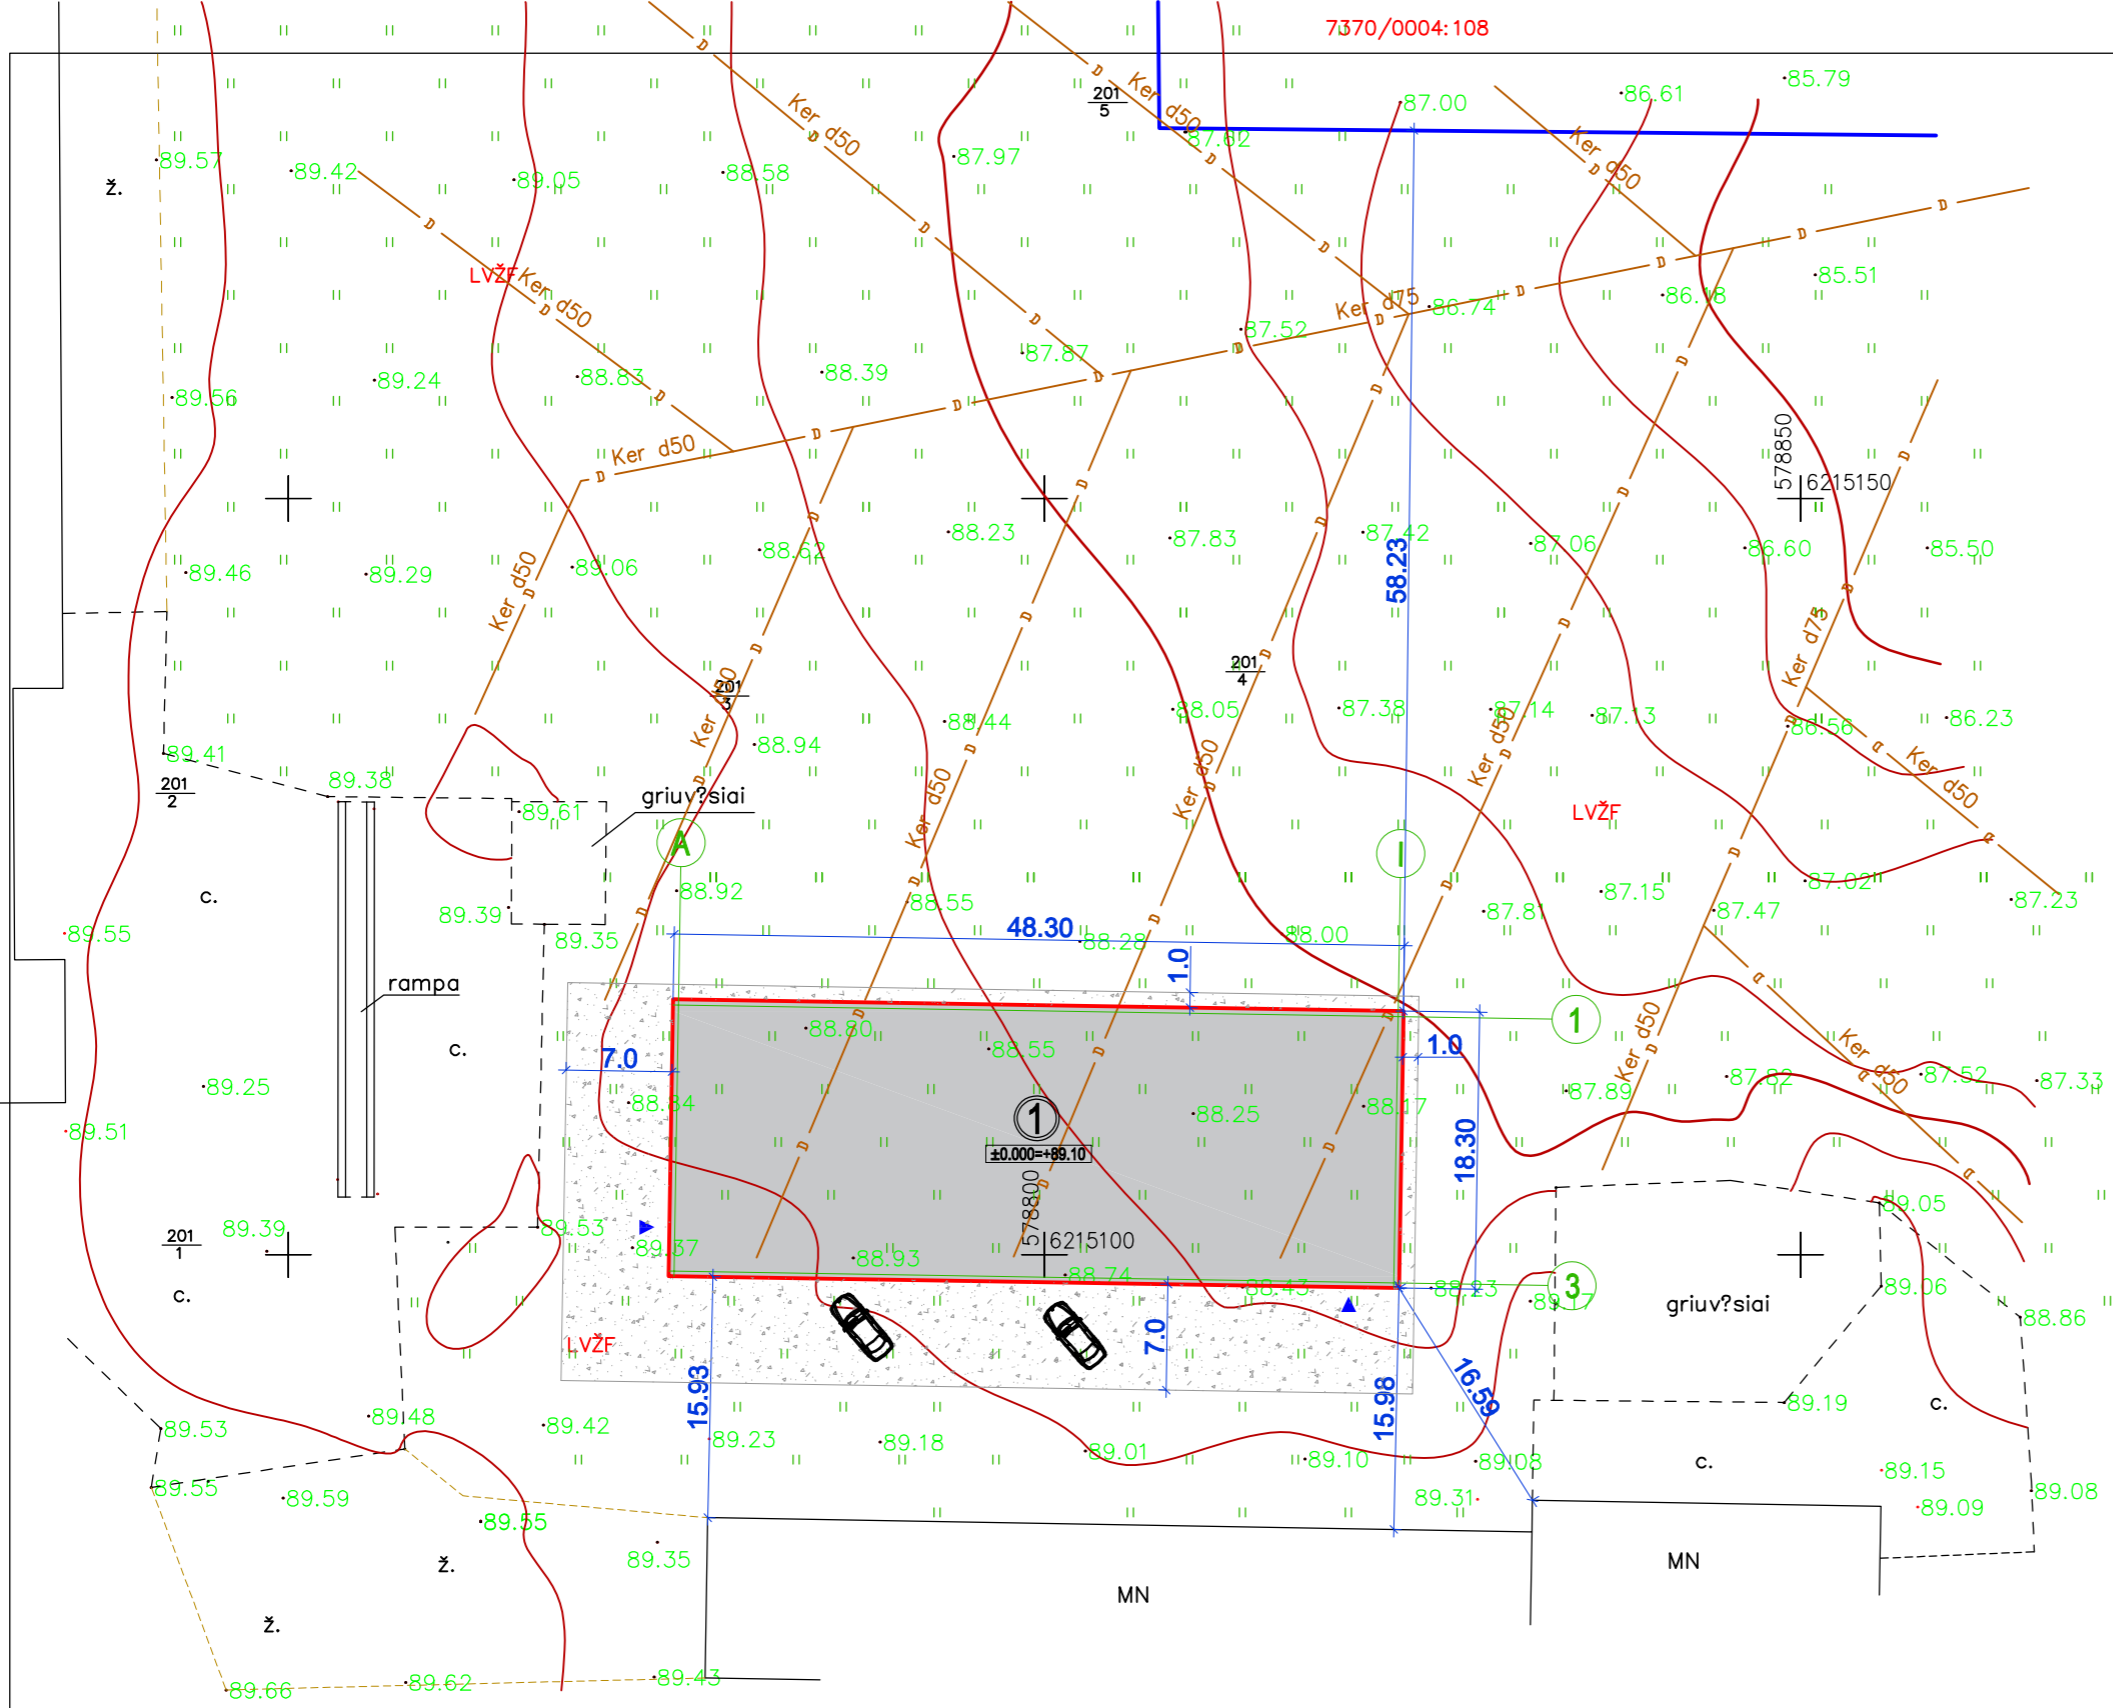


žemės sklypo ribos

100  
200  
3


0	Statybos leidimui, konkursui ir statybai				
Laida	Data	Laidos statusas. Keitimo priežastis (jei taikoma)			
Kval. patv. dok. Nr.	Projektuotojas	<b>STATINIO PROJEKTAS</b> J. Dūdos projektavimo i.v. mob. tel.: 8-610-03701 El. p.: statinioprojektas@gmail.com		Objektas	
0016070	PV	J. Dūda	2017	Kitos (ūkio) paskirties pastato (7.19.), Panemunio k., Pandėlio sen., Rokiškio r. sav., statybos projektas	
LT	Statytojas	Tolvydas Neniškis		Brėžinys	Laida
				Sklypo planas M1:500	
				Žymuo	Lapas
				1717-01-TDP-PP	Lapų
				1	1




FASADAS 1-3 M1:200

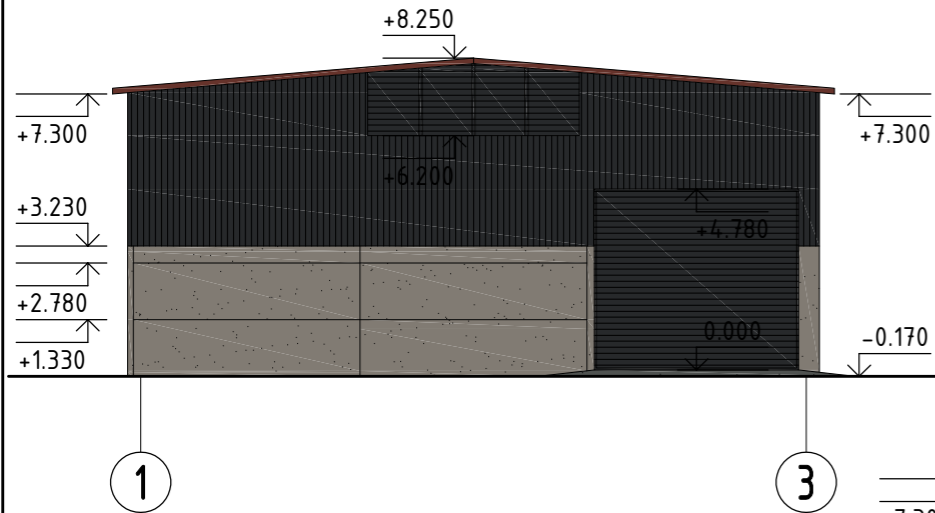


FASADAS A-I M1:200

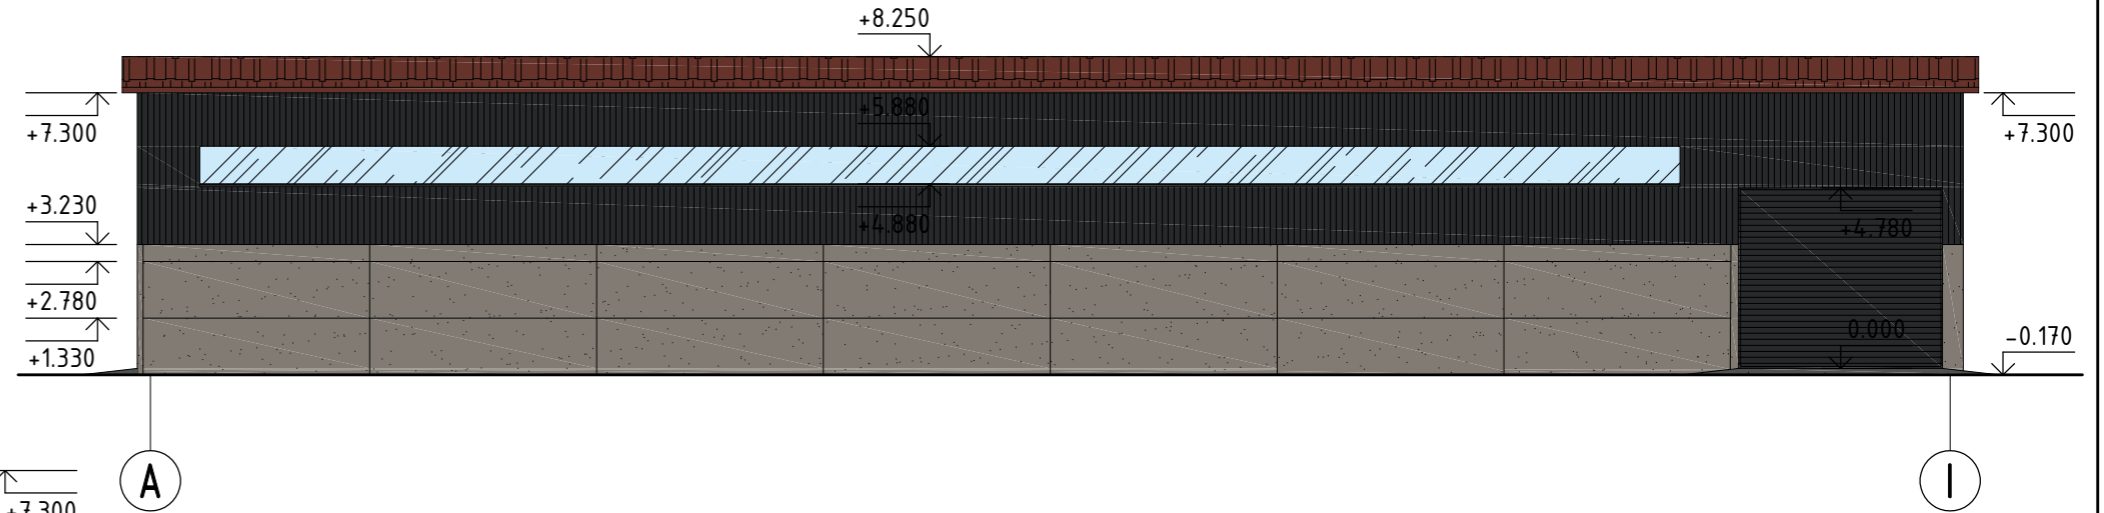

FASADAS 3-1 M1:200

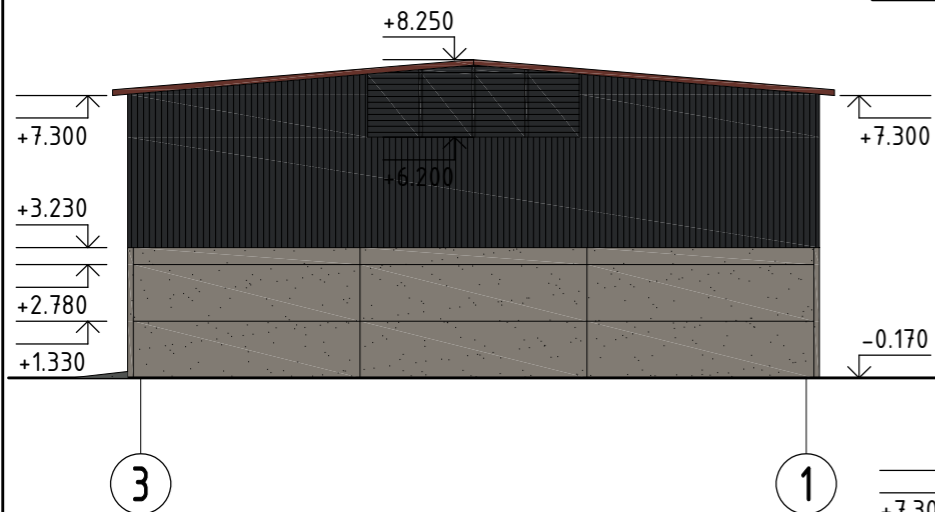

FASADAS I-A M1:200

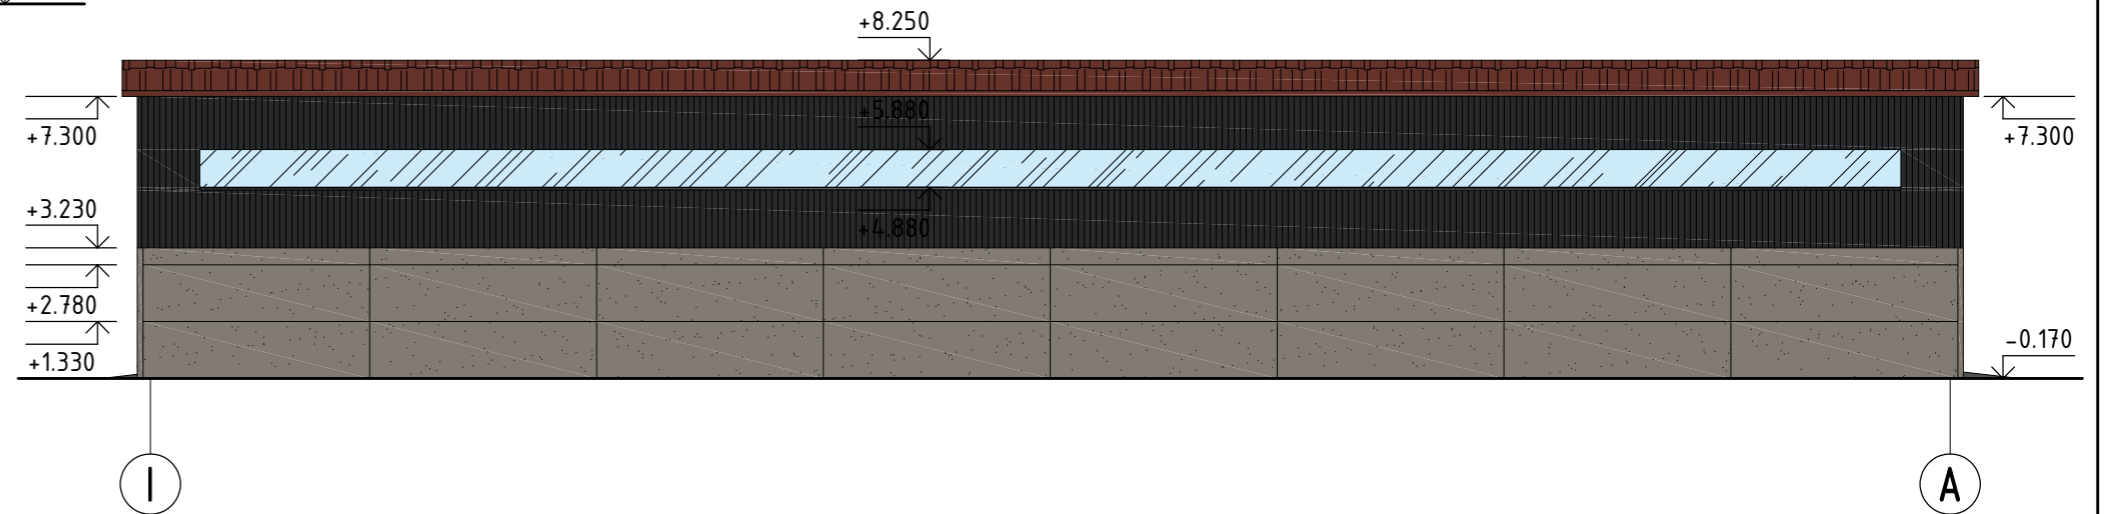

FASADŲ SPALVINIS SPRENDIMAS

Nr.	Žym. fasade	Pastato dalis	Apdailos medžiaga
1		Sienos	G/b sieniniai blokai, spalva - pilka.
2		Sienos	Profiliuota skarda, spalva - pilka.
3		Stogas	Profiliuota skarda, spalva - pilka.
4		Vėjalentės	Medinės, spalva - tamsiai ruda.
5		Langai, vartai, ventilacija	Langai kanalinio polikarbonato plokštės, spalva - balti, Durys metalinės, spalva - tamsiai pilkos, Ventilacinės grotelės, spalva - tamsiai pilka.

0	Statybos leidimui, konkursui ir statybai				
Laida	Data	Laidos statusas. Keitimo priežastis (jei taikoma)			
Kval. patv. dok. Nr.	Projektuotojas	 STATINIO PROJEKTAS J. Dūdos projektavimo i.v. mob. tel.: 8-610-03701 El. p.: statinioprojektas@gmail.com		Objektas	
	0016070	PV	J. Dūda	2017-10	Kitos (ūkio) paskirties pastato (7.19.), Panemunio k., Pandėlio sen., Rokiškio r. sav., statybos projektas
					Brėžinys
					Fasadas 1-3 M1:200, Fasadas A-I M1:200, Fasadas 3-1 M1:200, Fasadas I-A M1:200
LT	Statytojas	Tolvėdas Neniškis		Žymuo	1717-01-TDP-PP
				Lapas	Lapų
				1	1

