


ŽEMĖS SKLYPO SCHEMA M 1:500
 Žemės sklypo plotas 1941 m²

Kadastras:	vietovė	Pandėlio k. v.	2024-06-18 Nr. 119/V-332
Žemės sklypo kadastro Nr.			7 3 6 7 0 0 0 2 0 0 0 0

Savivaldybė	Rokiškio
Seniūnija	Pandėlio
Gyvenamoji vietovė	Pandėlio m.
Galvė, namo Nr.	

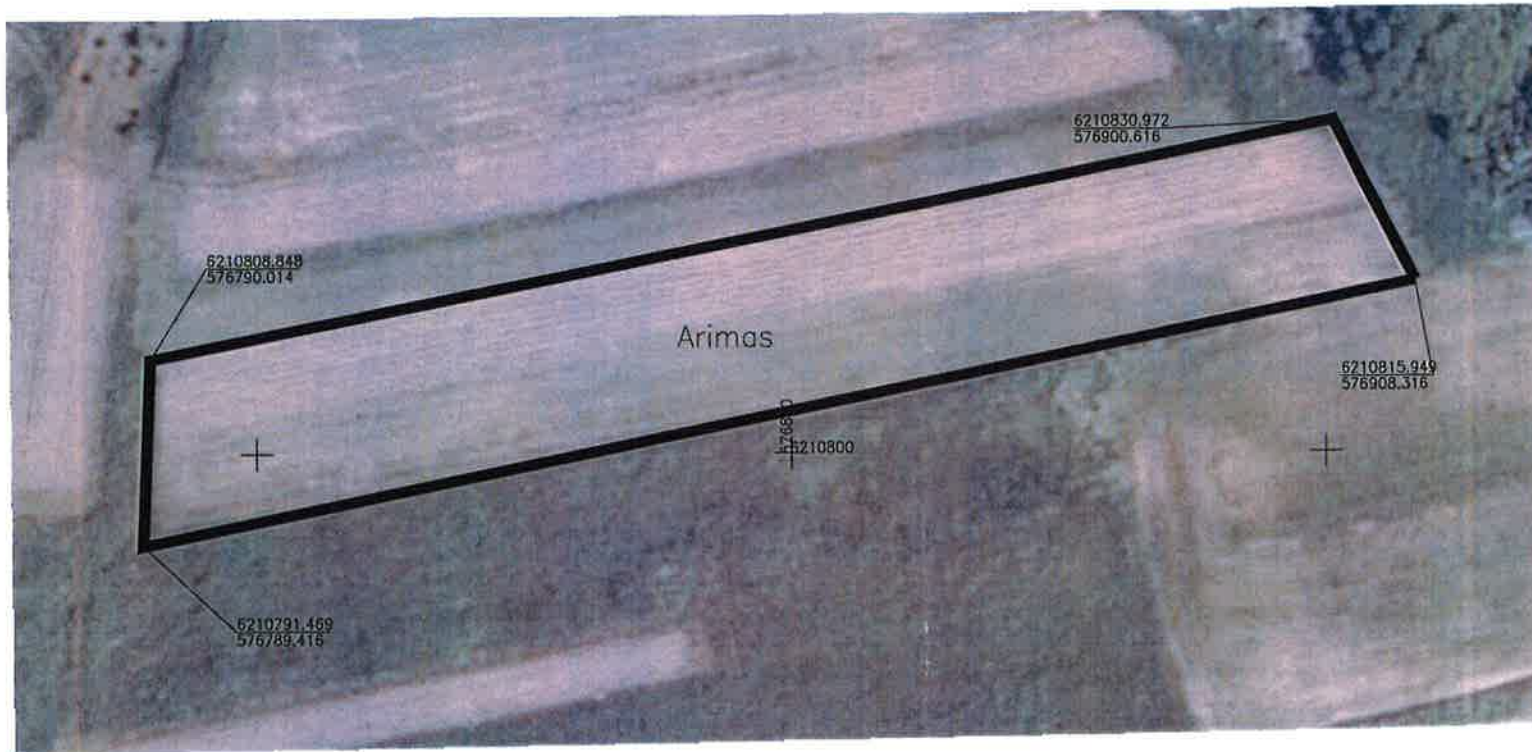

R. Kadžiulio individuali veikla			
tel. Nr. 0672 61813			
el. paštas karimas62@gmail.com			
Pareigos	Pareigos	Vardas, pavardė	Data
matininkas	R. Kadžiulis		2024-06-03
Matininko kvalifikacijos pažymėjimo Nr.: 2M-M-1810			