


ŽEMĖS SKLYPO SCHEMA M 1:1000
 Žemės sklypo plotas 13102 m²

Kadastras:	vietovė	Pandėlio k. v.	blokas	sklypas
Žemės sklypo kadastro Nr.		7 3 6 7	0 0 0 2	0 0 0 0

Savivaldybė	Rokiškio
Seniūnija	Pandėlio
Gyvenamoji vietovė	Pandėlio m.
Gatvė, namo Nr.	

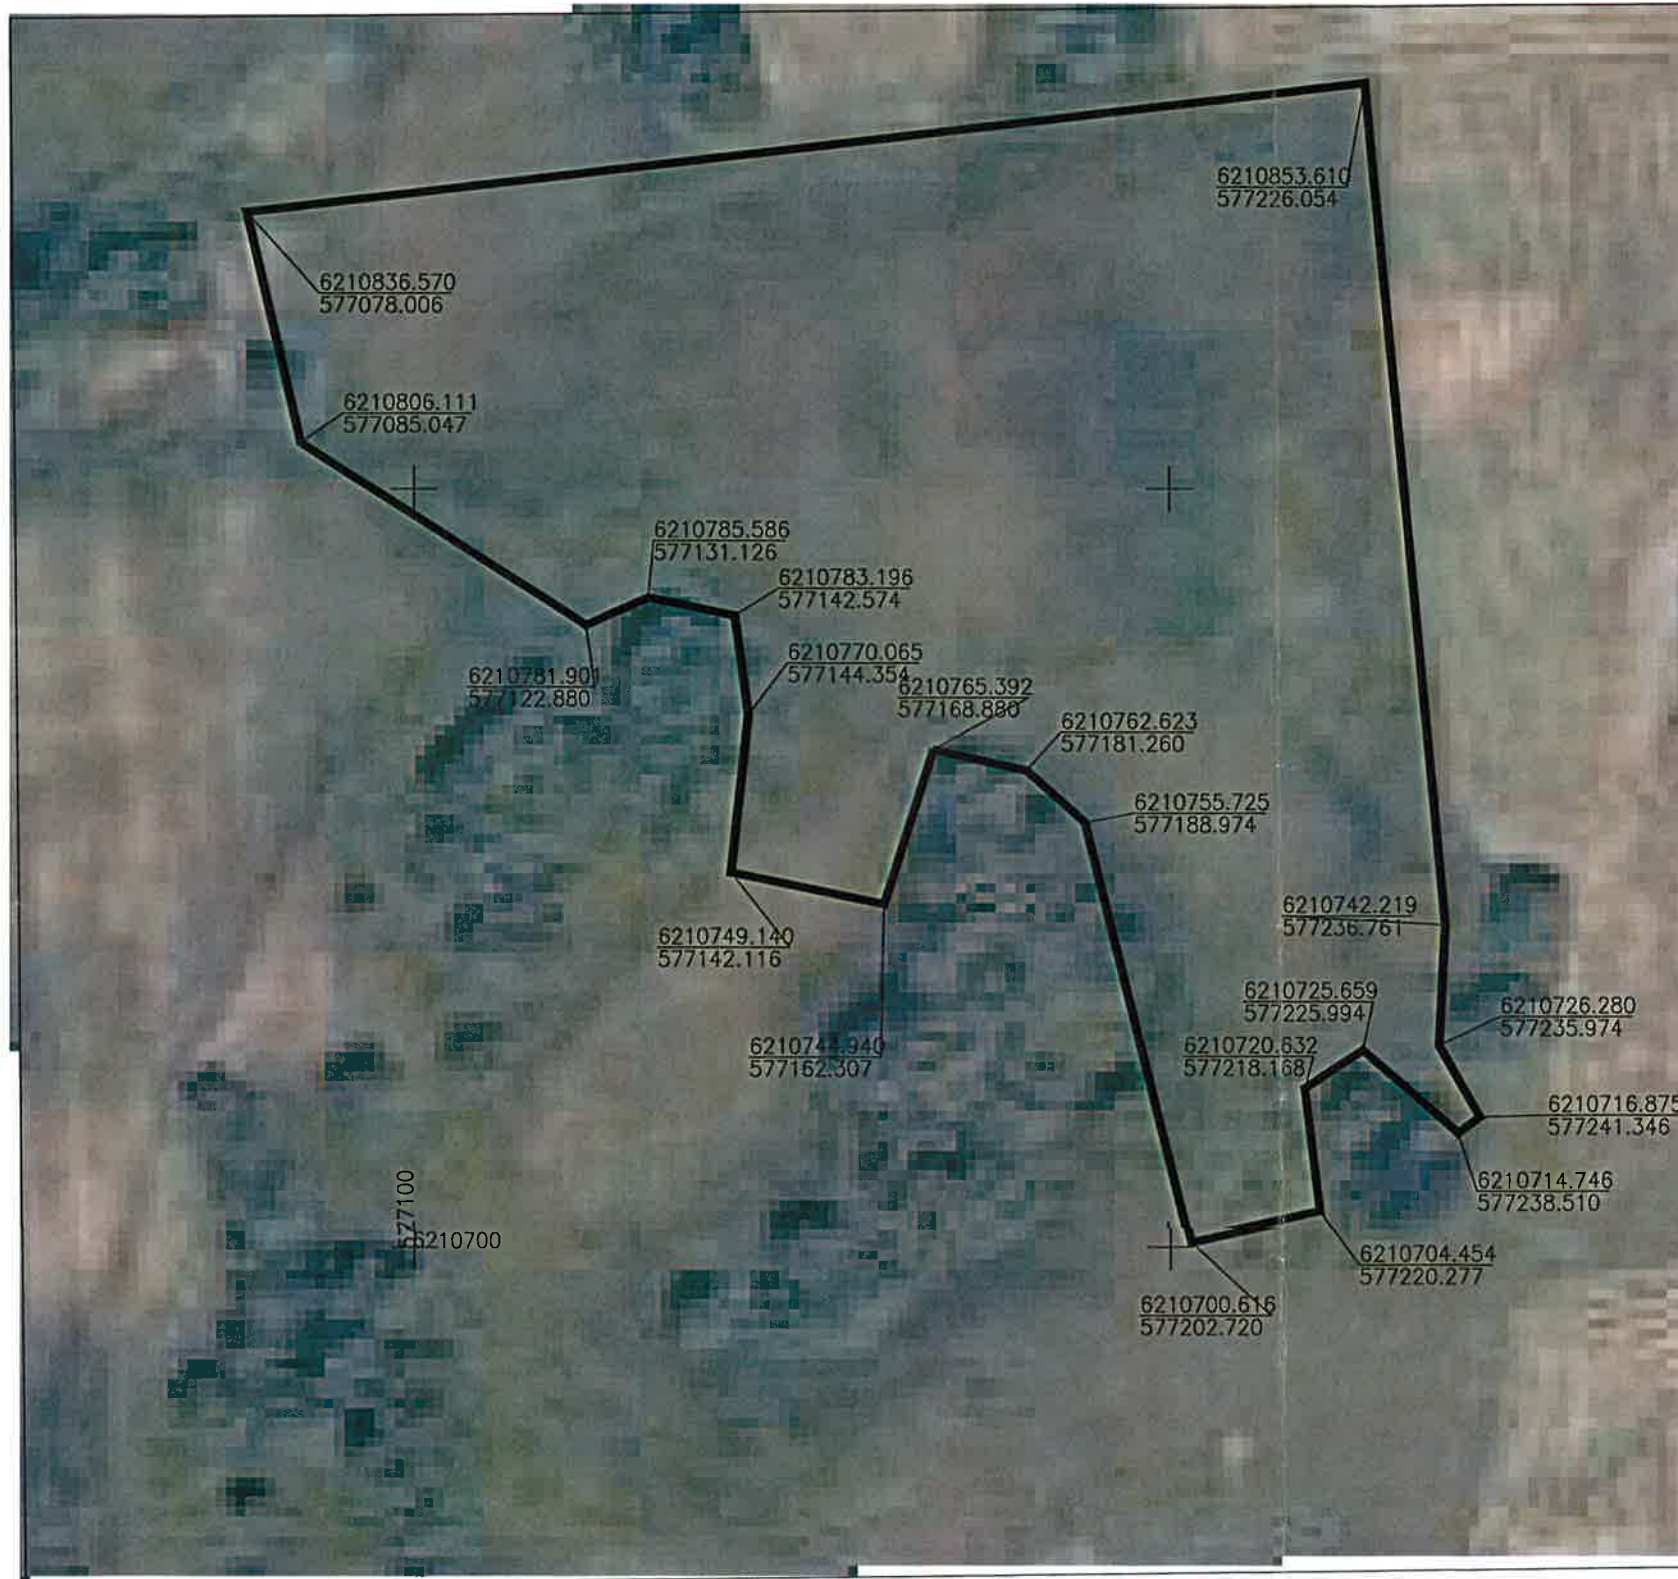

R.Kadziulio individuali veikla		
tel.Nr.8672 61813		
El.paštas karimas62@gmail.com		
Pareigos	Parašas	Vardas, pavardė
matininkas	R. Kadziulis	
		Data
		2024-06-03
Matininko kvalifikacijos pažymėjimo Nr.: 2M-M-1810		