


ŽEMĖS SKLYPO SCHEMA M 1:500

Žemės sklypo plotas 6836 m²

Kadastro:	vietovė	Pandėlio k. v.	blokas		sklypas									
Žemės sklypo kadastro Nr.			7	3	6	7	0	0	0	2	0	0	0	0

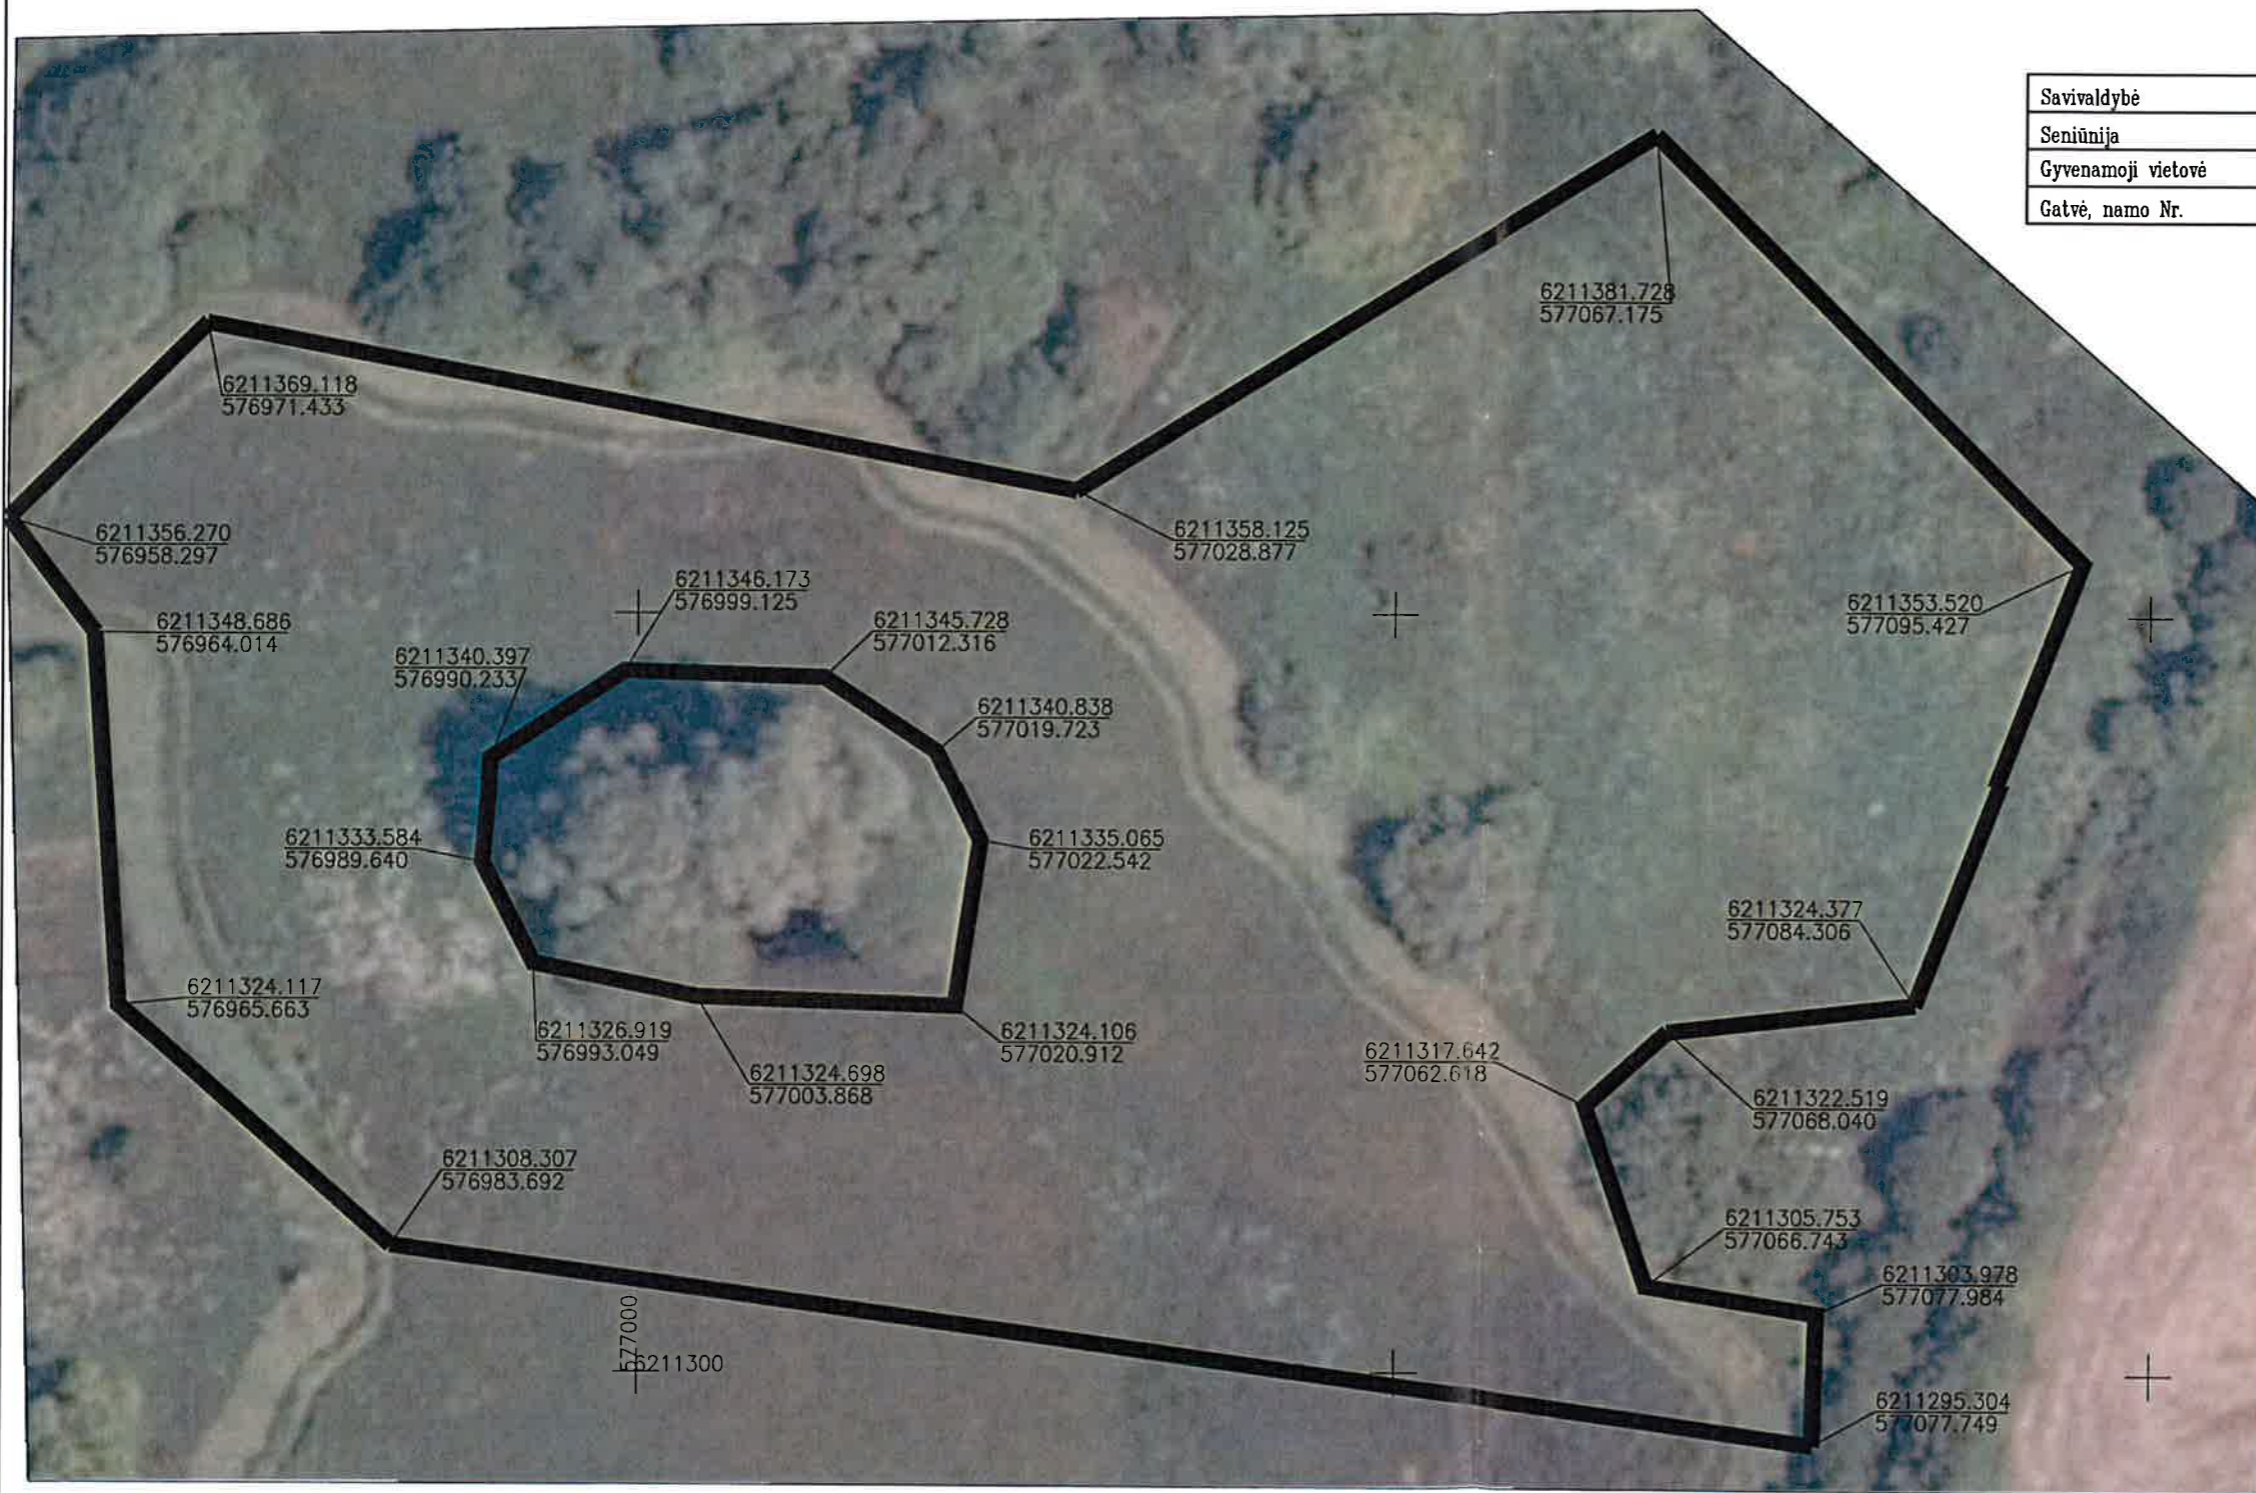

Savivaldybė	Rokiškio
Seniūnija	Pandėlio
Gyvenamoji vietovė	Pandėlio m.
Gatvė, namo Nr.	

R. Kadziulio individuali veikla			
tel. Nr. 8672 61813			
El. paštas karimas62@gmail.com			
Pareigos	Paršas	Vardas, pavardė	Data
matininkas		R. Kadziulis	2024-06-03
Matininko kvalifikacijos pažymėjimo Nr. 2M-M-1810			