


ŽEMĖS SKLYPO PLANAS M 1:1000

Sklypo plotas 12615 m²

LEIDŽIAMO LAIKINAI NAUDOTIS VALSTYBINĖS ŽEMĖS PLOTO SCHEMA

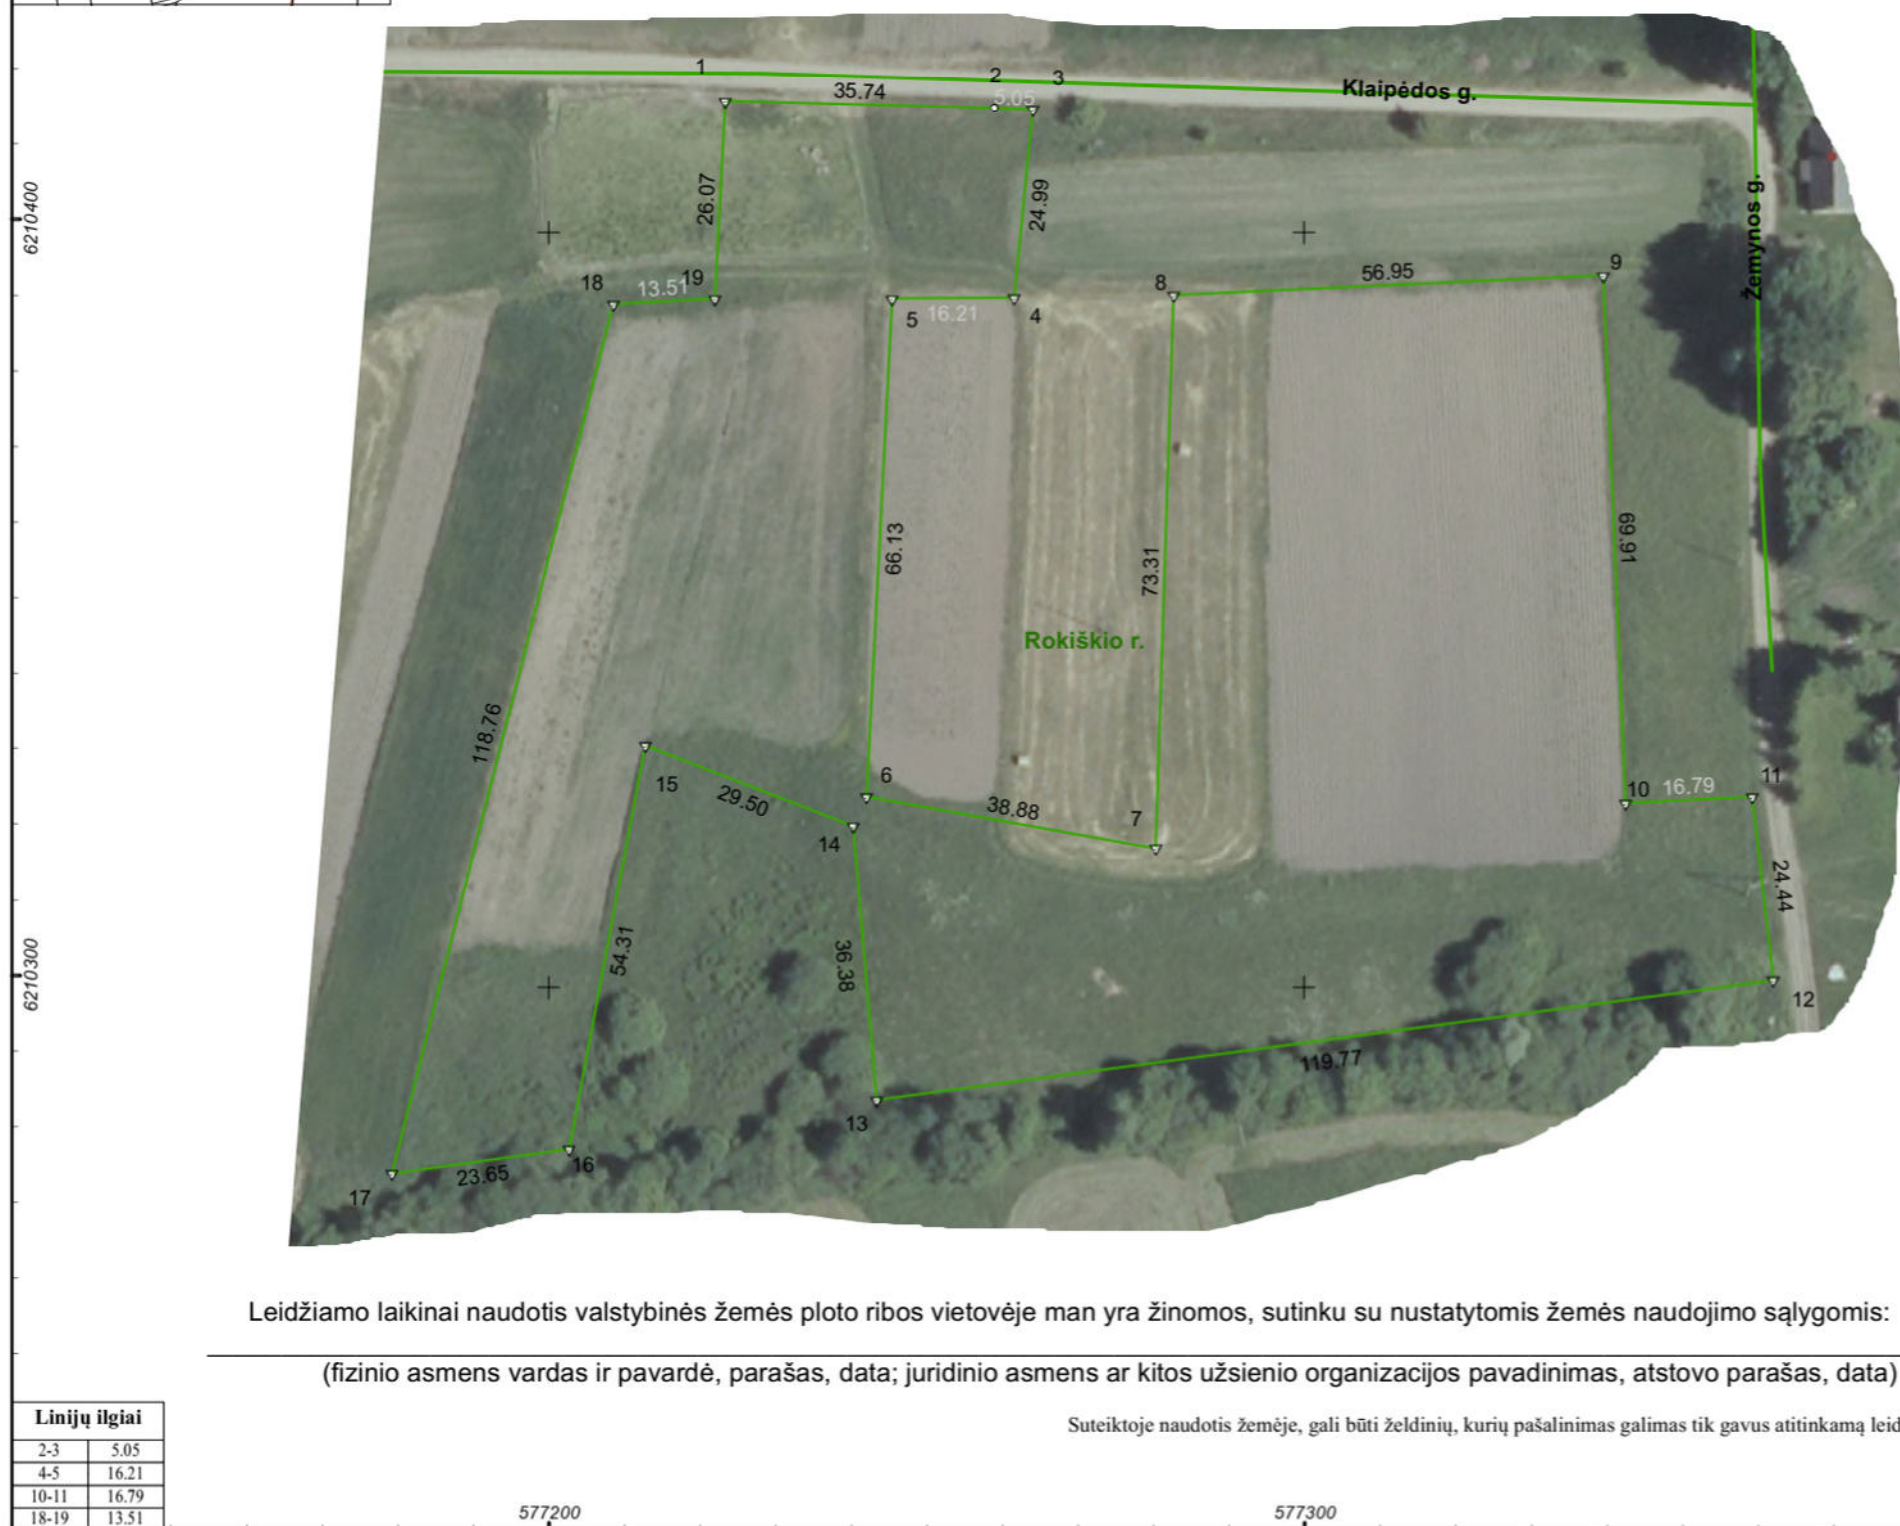

Kadastro:	vietovė	Pandėlio m.	blokas	sklypas
Žemės sklypo kadastro Nr.			7 3 6 7	0 0 0 2

Savivaldybė	Rokiškio r.
Seniūnija	
Gyvenamoji vietovė	Pandėlio m.
Gatvė, namo Nr.	

Gretimybė	Gretimo žemės sklypo kadastro Nr.	Pastabos
1-3		Klaipėdos g.
3-11		VŽ
11-12		Žemynos g.
12-19-1		VŽ

Leidžiamo laikinai naudotis valstybinės žemės ploto ribos vietovėje man yra žinomos, sutinku su nustatytais žemės naudojimo sąlygomis:

(fizinio asmens vardas ir pavardė, parašas, data; juridinio asmens ar kitos užsienio organizacijos pavadinimas, atstovo parašas, data)

Suteiktoje naudotis žemėje, gali būti želdinių, kurių pašalinimas galimas tik gavus atitinkamą leidimą.

Linijų ilgiai	
2-3	5.05
4-5	16.21
10-11	16.79
18-19	13.51

UAB "4 sezonai"

UAB "4 SEZONAI", įmonės kodas 301738639, Gelvadiškų Sėklų 5-oji g. 53, Vilnius, prastienius.laurynas@4sezonai.com - tel. mob. +370 (0)21 60003

Pareigos	Parašas	Vardas ir pavardė	Data
Inžinierius		LAURYNAS PRASTIENIS	2024-06-03

Matininko kvalifikacijos pažymėjimo Nr.: 2M-M-1954 GEO OBJEKTO KOORDINATOS: 4400.6385.6371

