


GYVENAMOSIOS VIETOVĖS GATVIŲ IŠDĖSTYMO PLANAS

Zybolių kaimo (Rokiškio kaimiškoji seniūnija)

Kartografinis pagrindas Ortofoto
Koordinačių sistemos LKS – 94
Koordinačių nustatymo būdas Grafinis

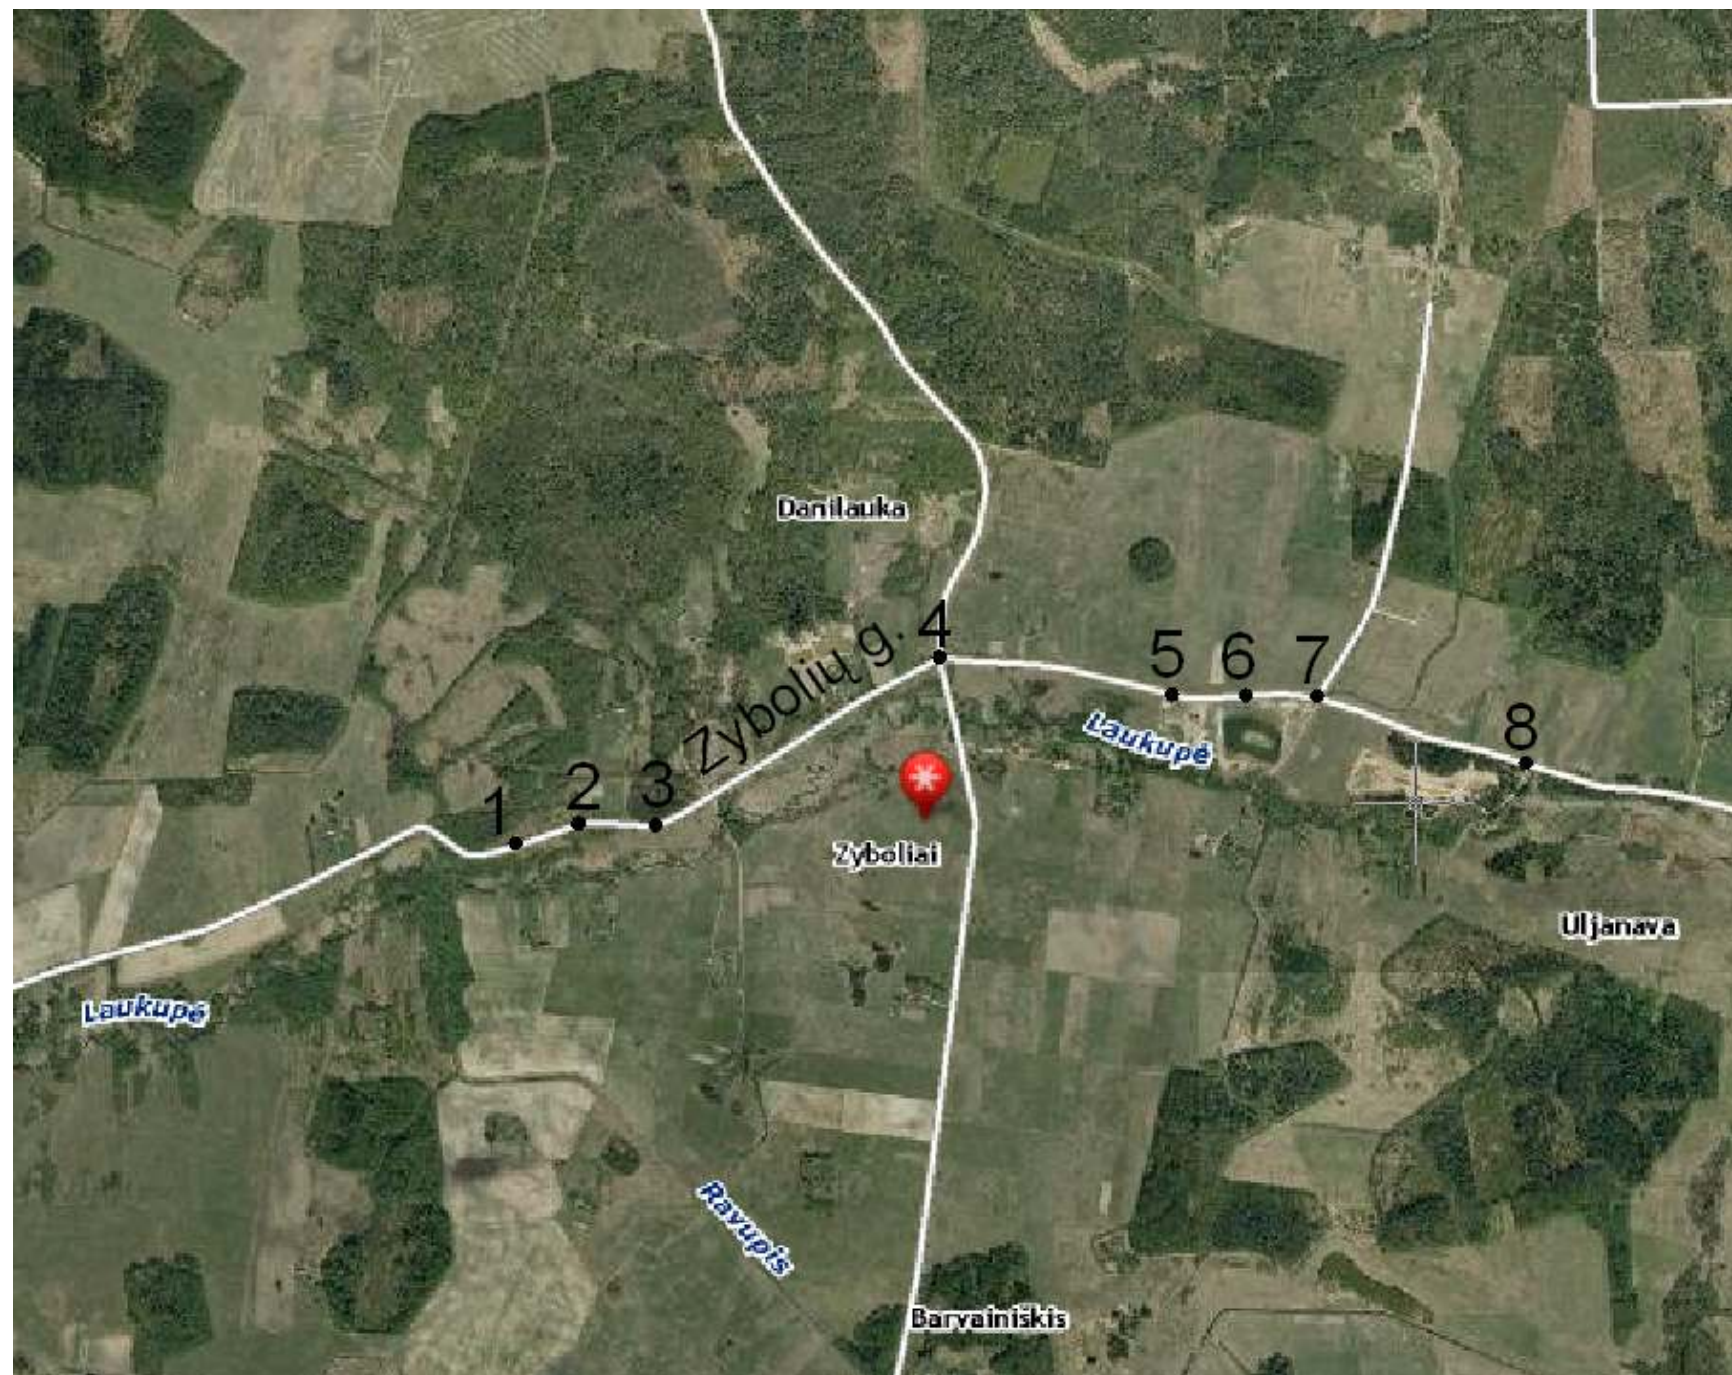

KOORDINAČIŲ ŽINIARAŠTIS

Nr. plane	X	Y
	Zybolių gatvė	
1.	6205322	593476
2.	6205354	593570
3.	6205349	593747
4.	6205736	594400
5.	6205644	594987
6.	6205653	595199
7.	6205643	595278
8.	6205490	595769