


SODININKŲ BENDRIJOS „ŠILELIS“ GATVIŲ IŠDĖSTYMO PLANAS
Uljanavos kaimas (Rokiškio kaimiškoji seniūnija)

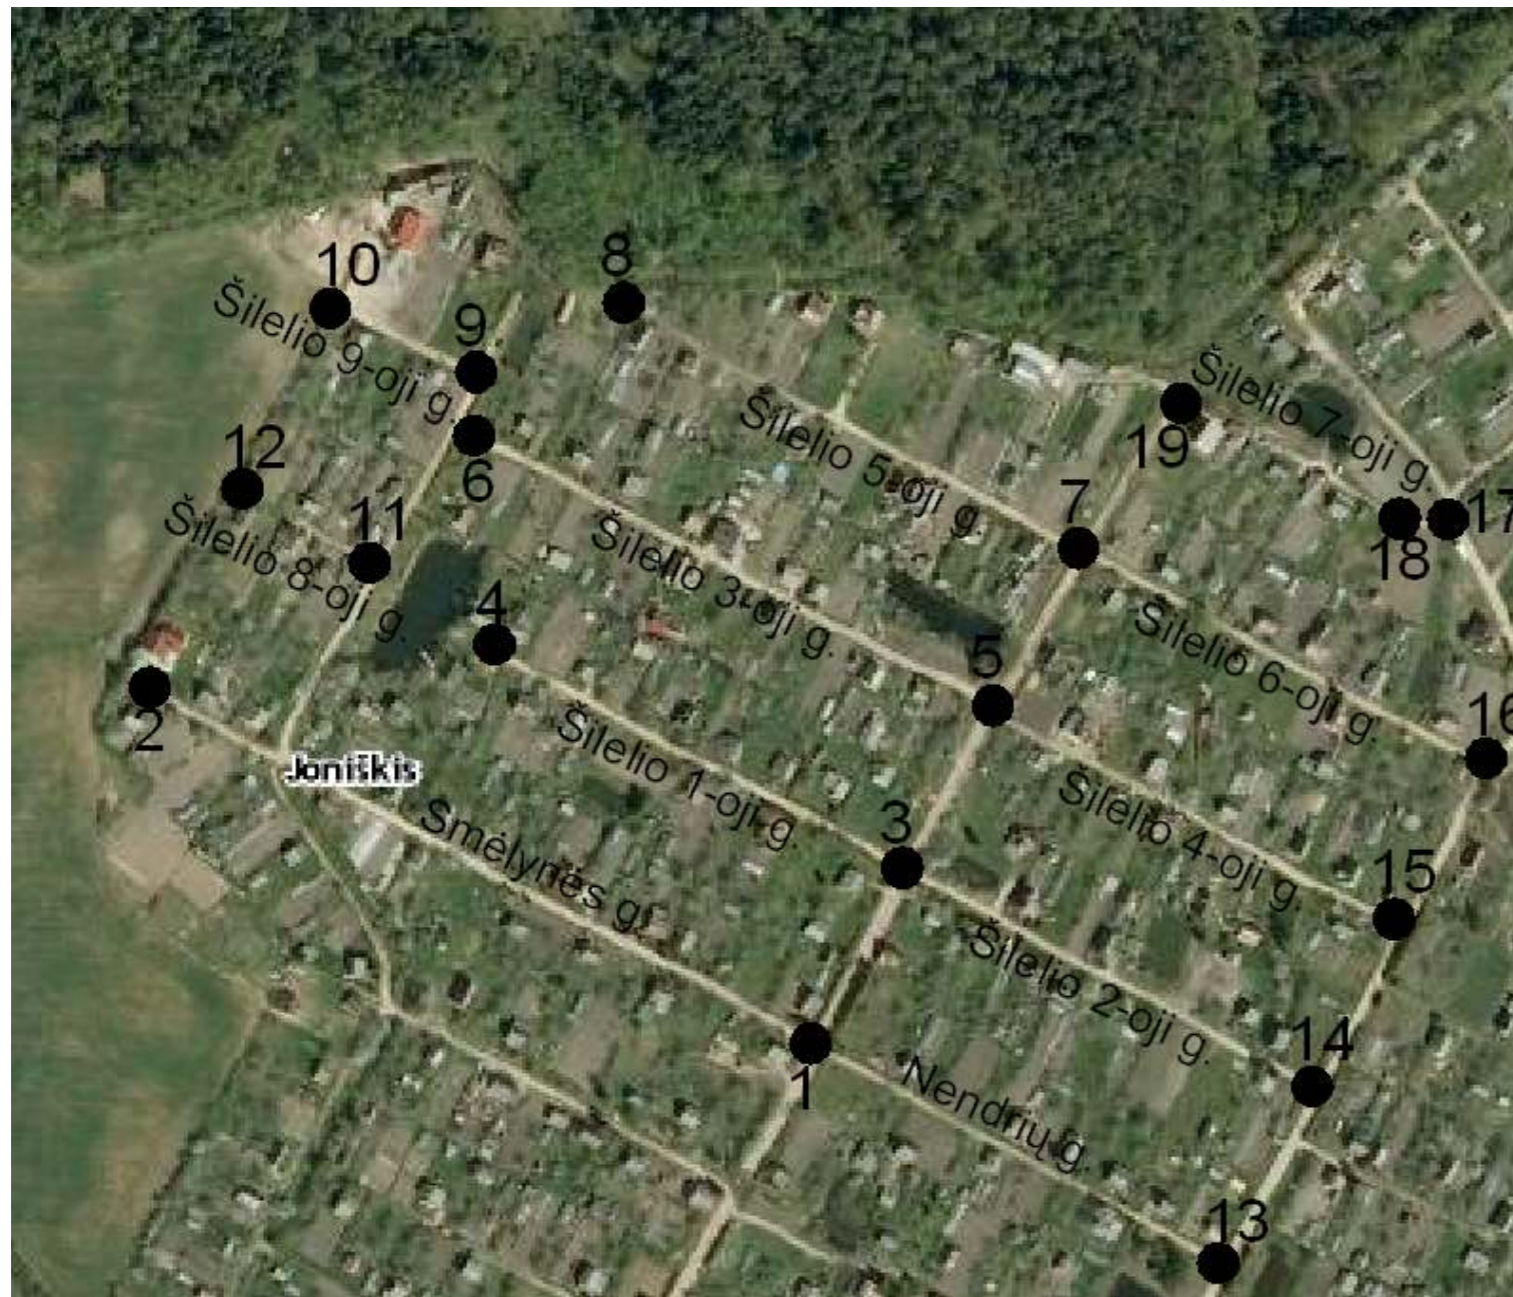

Kartografinis pagrindas Ortofoto
Koordinatų sistemos LKS – 94
Koordinatų nustatymo būdas Grafinis

KOORDINAČIŲ ŽINIARAŠTIS

Nr. plane	X	Y	X	Y
	Šilelio 1-oji gatvė		Šilelio 9-oji gatvė	
3.	6205586	596724	9.	6205767 596567
4.	6205667	596572	10.	6205792 596519
	Šilelio 2-oji gatvė		Smėlynės gatvė	
3.	6205586	596724	1.	6205522 596690
14.	6205506	596873	2.	6205656 596441
	Šilelio 3-oji gatvė		Nendrių gatvė	
5.	6205646	596755	1.	6205522 596690
6.	6205748	596562	13.	6205442 596839
	Šilelio 4-oji gatvė			
6.	6205748	596562		
15.	6205565	596903		
	Šilelio 5-oji gatvė			
7.	6205702	596788		
8.	6205795	596620		
	Šilelio 6-oji gatvė			
7.	6205702	596788		
16.	6205624	596936		
	Šilelio 7-oji gatvė			
17.	6205714	596924		
18.	6205713	596907		
19.	6205756	596824		
	Šilelio 8-oji gatvė			
11.	6205697	596531		