


Kalniškių kaimo  
GYVENAMOSIOS VIETOVĖS VYTAUTO GATVĖS IŠDĖSTYMO PLANAS

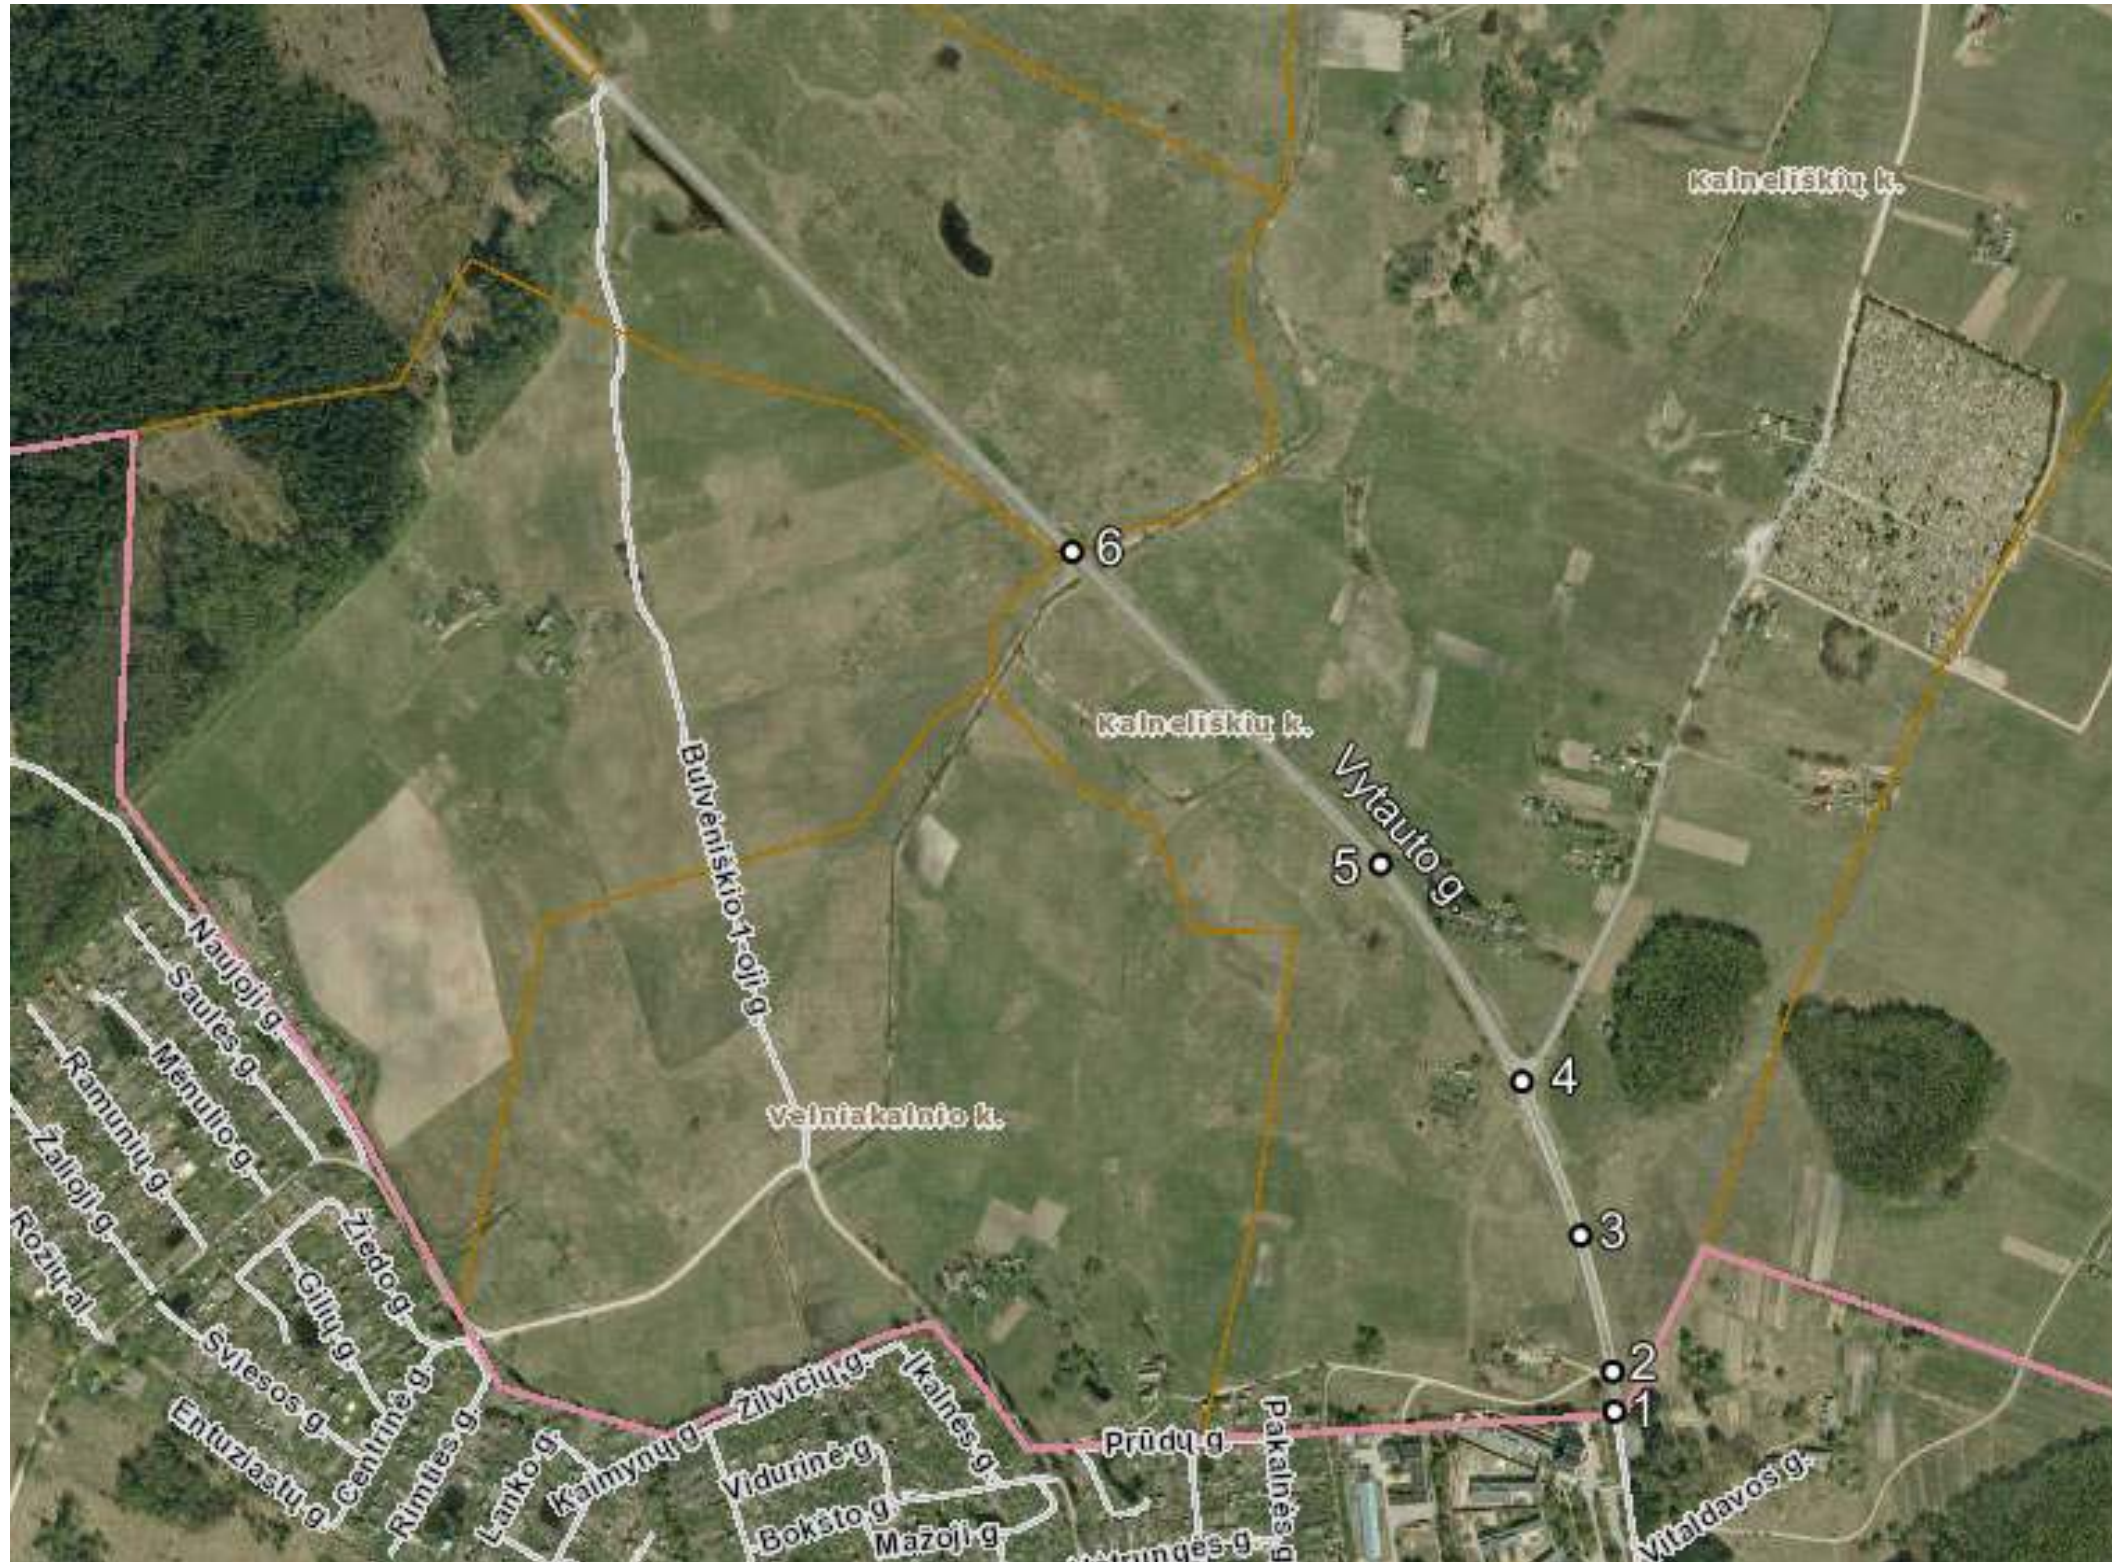

Kartografinis pagrindas                      Ortofoto  
Koordinatų sistemos                        LKS-94  
Koordinatų nustatymo būdas              Grafinis

**KOORDINAČIŲ ŽINIARAŠTIS**

Nr. plane	X	Y
	<b>Vytauto g.</b>	
1.	6205864	598839
2.	6205905	598831
3.	6206020	598808
4.	6206168	598752
5.	6206383	598612
6.	6206687	598313