


Kalniškių kaimo
GYVENAMOSIOS VIETOVĖS VELNIAKALNIO GATVĖS IŠDĖSTYMO PLANAS

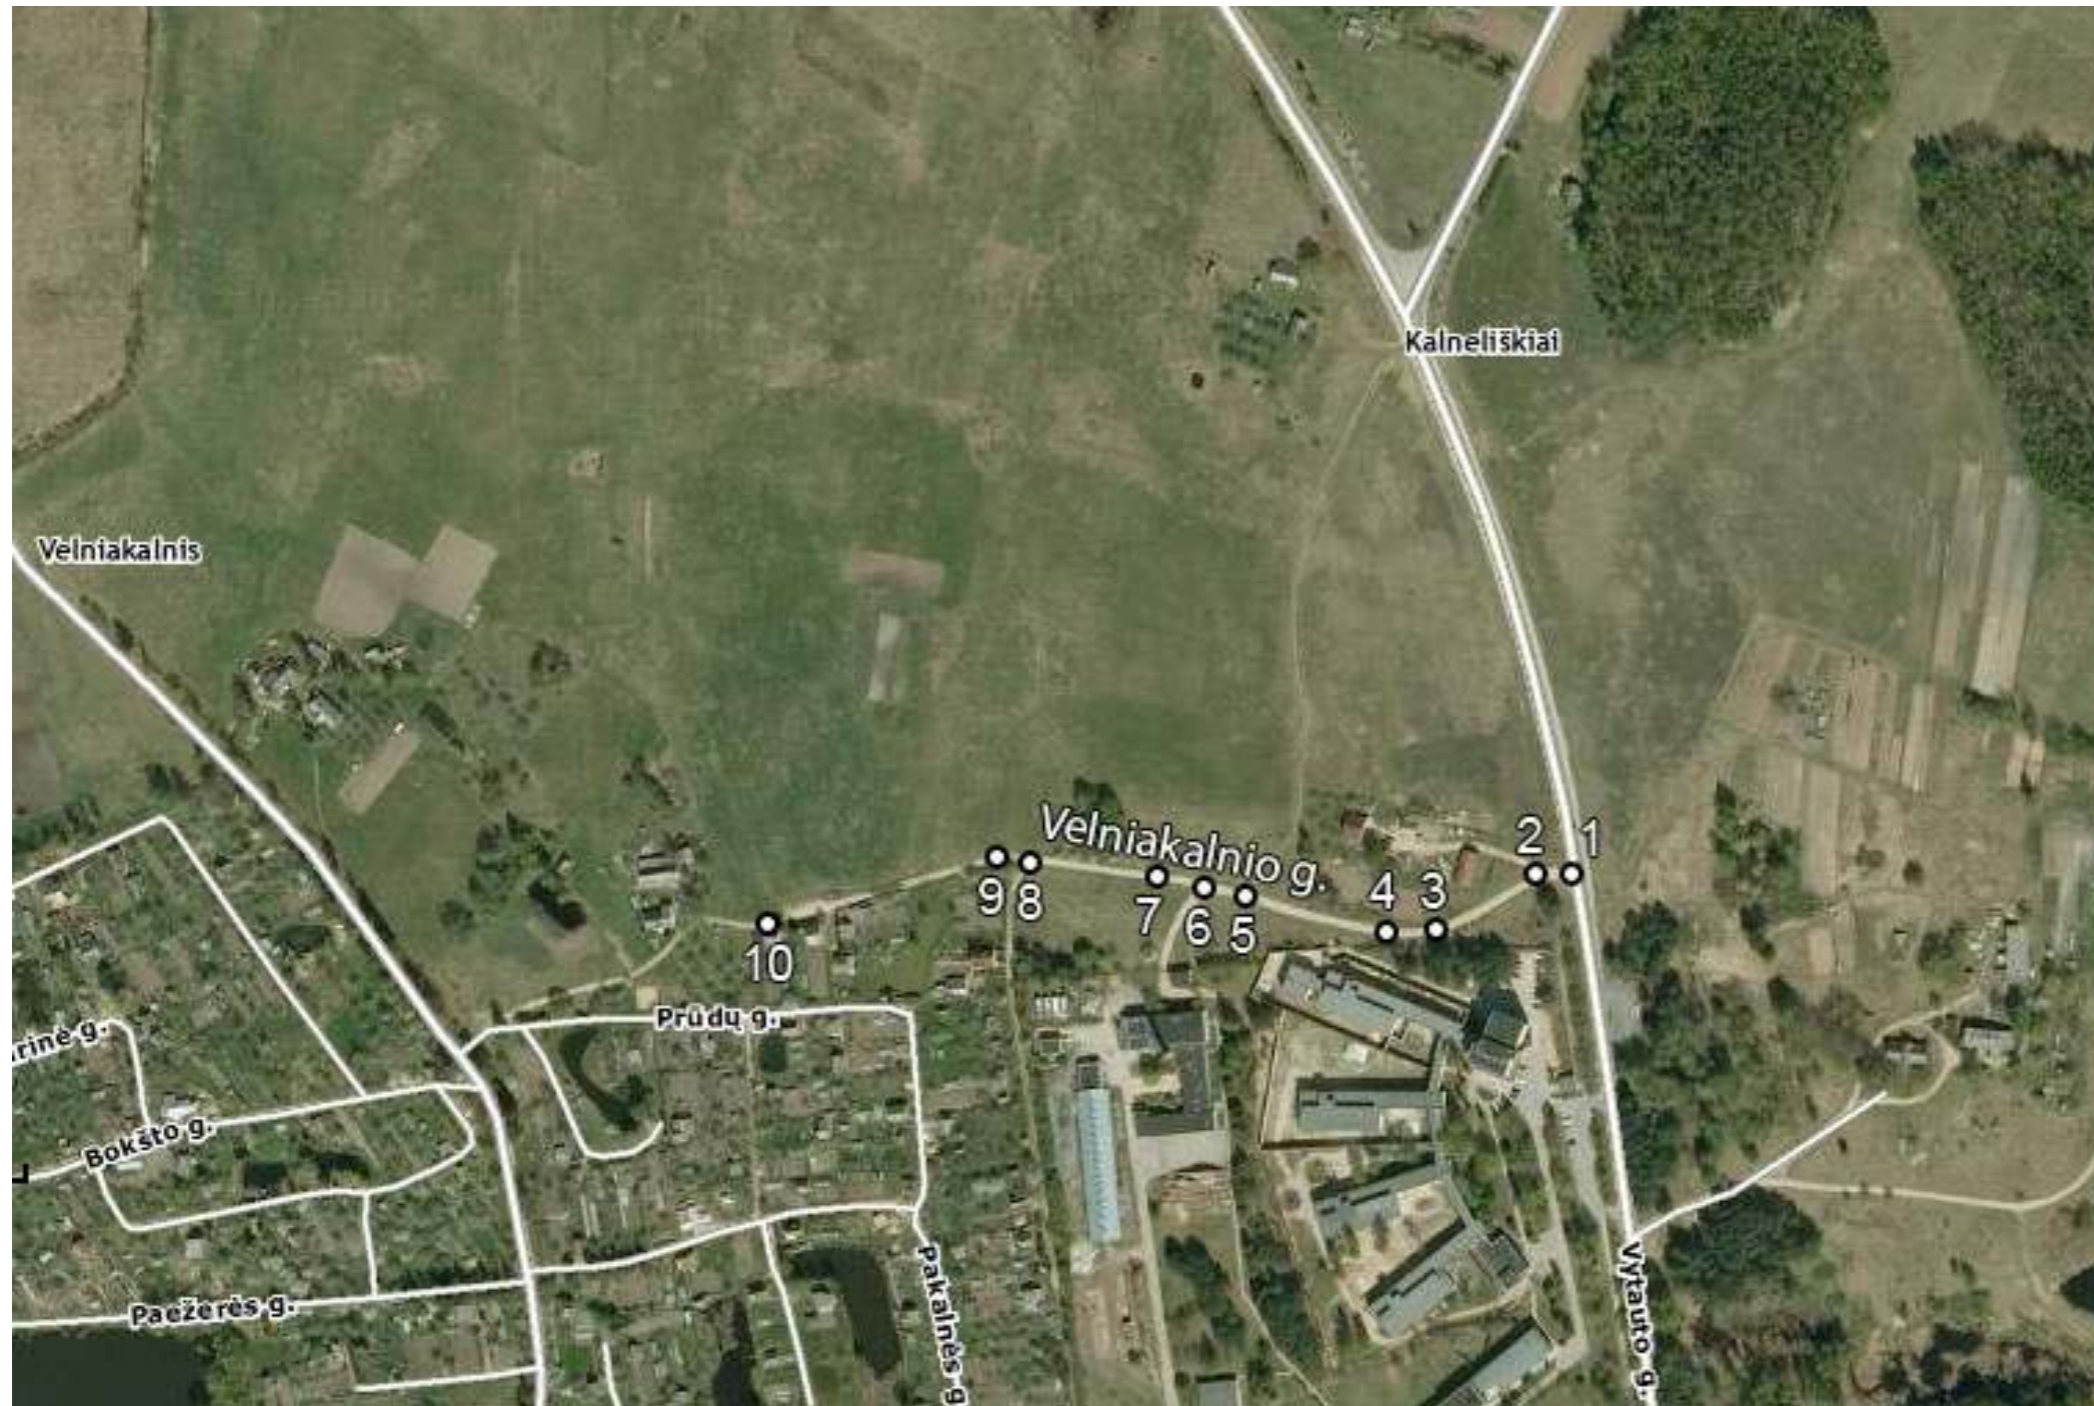

Kartografinis pagrindas	Ortofoto
Koordinatinių sistemų	LKS-94
Koordinatinių nustatymo būdas	Grafinis

KOORDINAČIŲ ŽINIARAŠTIS

Nr. plane	X	Y
	Velniakalnio g.	
1.	6205905	598831
2.	6205905	598817
3.	6205877	598765
4.	6205877	598745
5.	6205894	598677
6.	6205899	598656
7.	6205903	598630
8.	6205911	598573
9.	6205913	598558
10.	6205880	598439