


Sriubiški k. gatvi išd stymo planas  
M 1:1000

Rokiškio rajono savivaldybės tarybos  
2013 m. gruodžio 27 d. sprendimo Nr. TS - 16.242  
1 priedas



Kartografinis pagrindas	Ortofoto	
Koordinatų nustatymo būdas	Grafinis	
<b>KOORDINATŲ ŽINIARAŠTIS</b>		
Nr. plane	X	Y
A1	6204667	577350
A2	6204596	577427

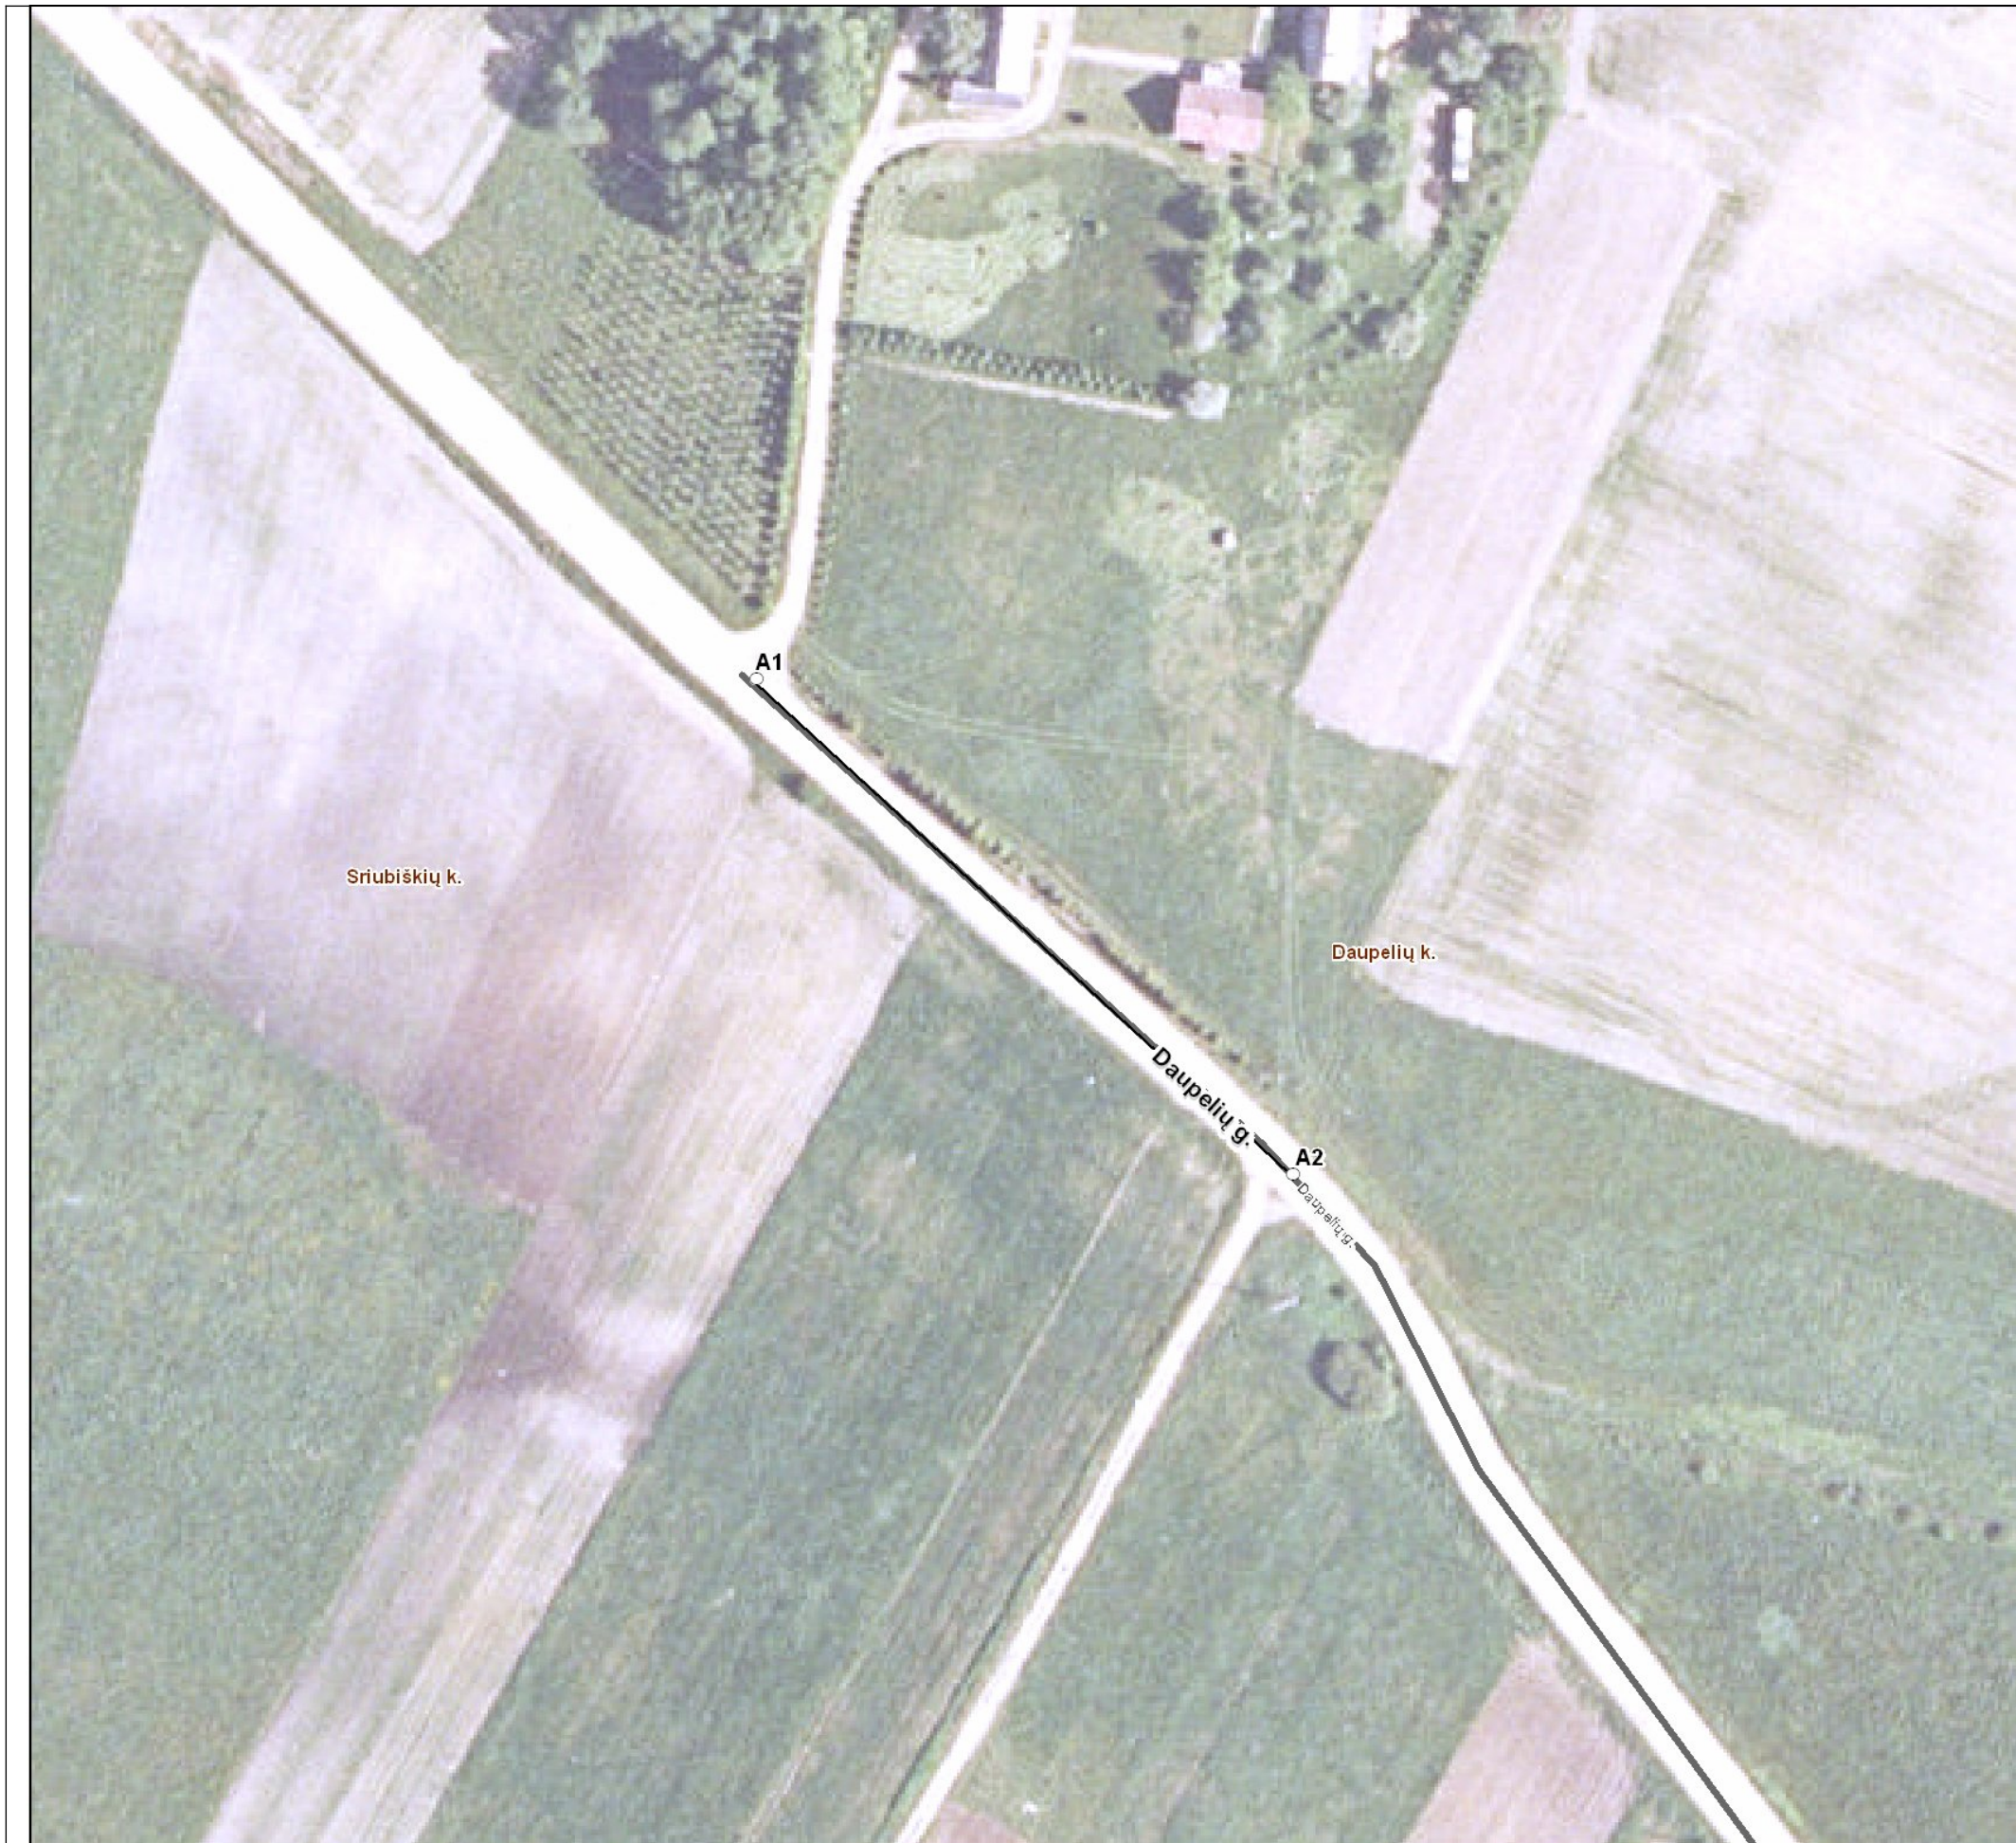

Rokiškio rajono savivaldybės administracija  
Respublikos g. 94 LT-42136 Rokiškis

**INFORMACIJA APIE PAVADINIMŲ GATVĖMS SUTEIKIMĄ AR KEITIMĄ**

\_\_\_\_\_ Nr. \_\_\_\_\_  
(data)

Savivaldybės pavadinimas: **Rokiškio rajono**

Savivaldybės tarybos sprendimo dėl pavadinimo  
gatvei suteikimo ar keitimo Nr. ir priėmimo data: **TS-16.242, 2013 m. gruodžio 27 d.**

Gyvenamosios vietovės pavadinimas: **Sriubiškis k.**

Gyvenamosios vietovės identifikavimo kodas: **27349**

Suteiktas gatvės pavadinimas	Buvęs gatvės pavadinimas	Gatvės taškas, pažymėtas plane, Nr.	Pastabos apie gatvės prijungimą, buvusį priklausymą kitai gyvenamajai vietai ir kita
Daupelių gatvė		A1-A2	

Dokumentą parengė: vyriausiasis specialistas DARUTIS KRIVAS