


**Kazliškio k. gatvi išdystymo planas**  
**M 1:1000**

Rokiškio rajono savivaldybės tarybos  
2014 m. vasario 28 d. sprendimo Nr. TS-17  
1 priedas

Kartografinis pagrindas		Ortofoto
Koordinatų nustatymo būdas		Grafinis
<b>KOORDINATŲ ŽINIARAŠTIS</b>		
Nr. plane	X	Y
A1	6207893	584734
A2	6207827	584648
A3	6207755	584554

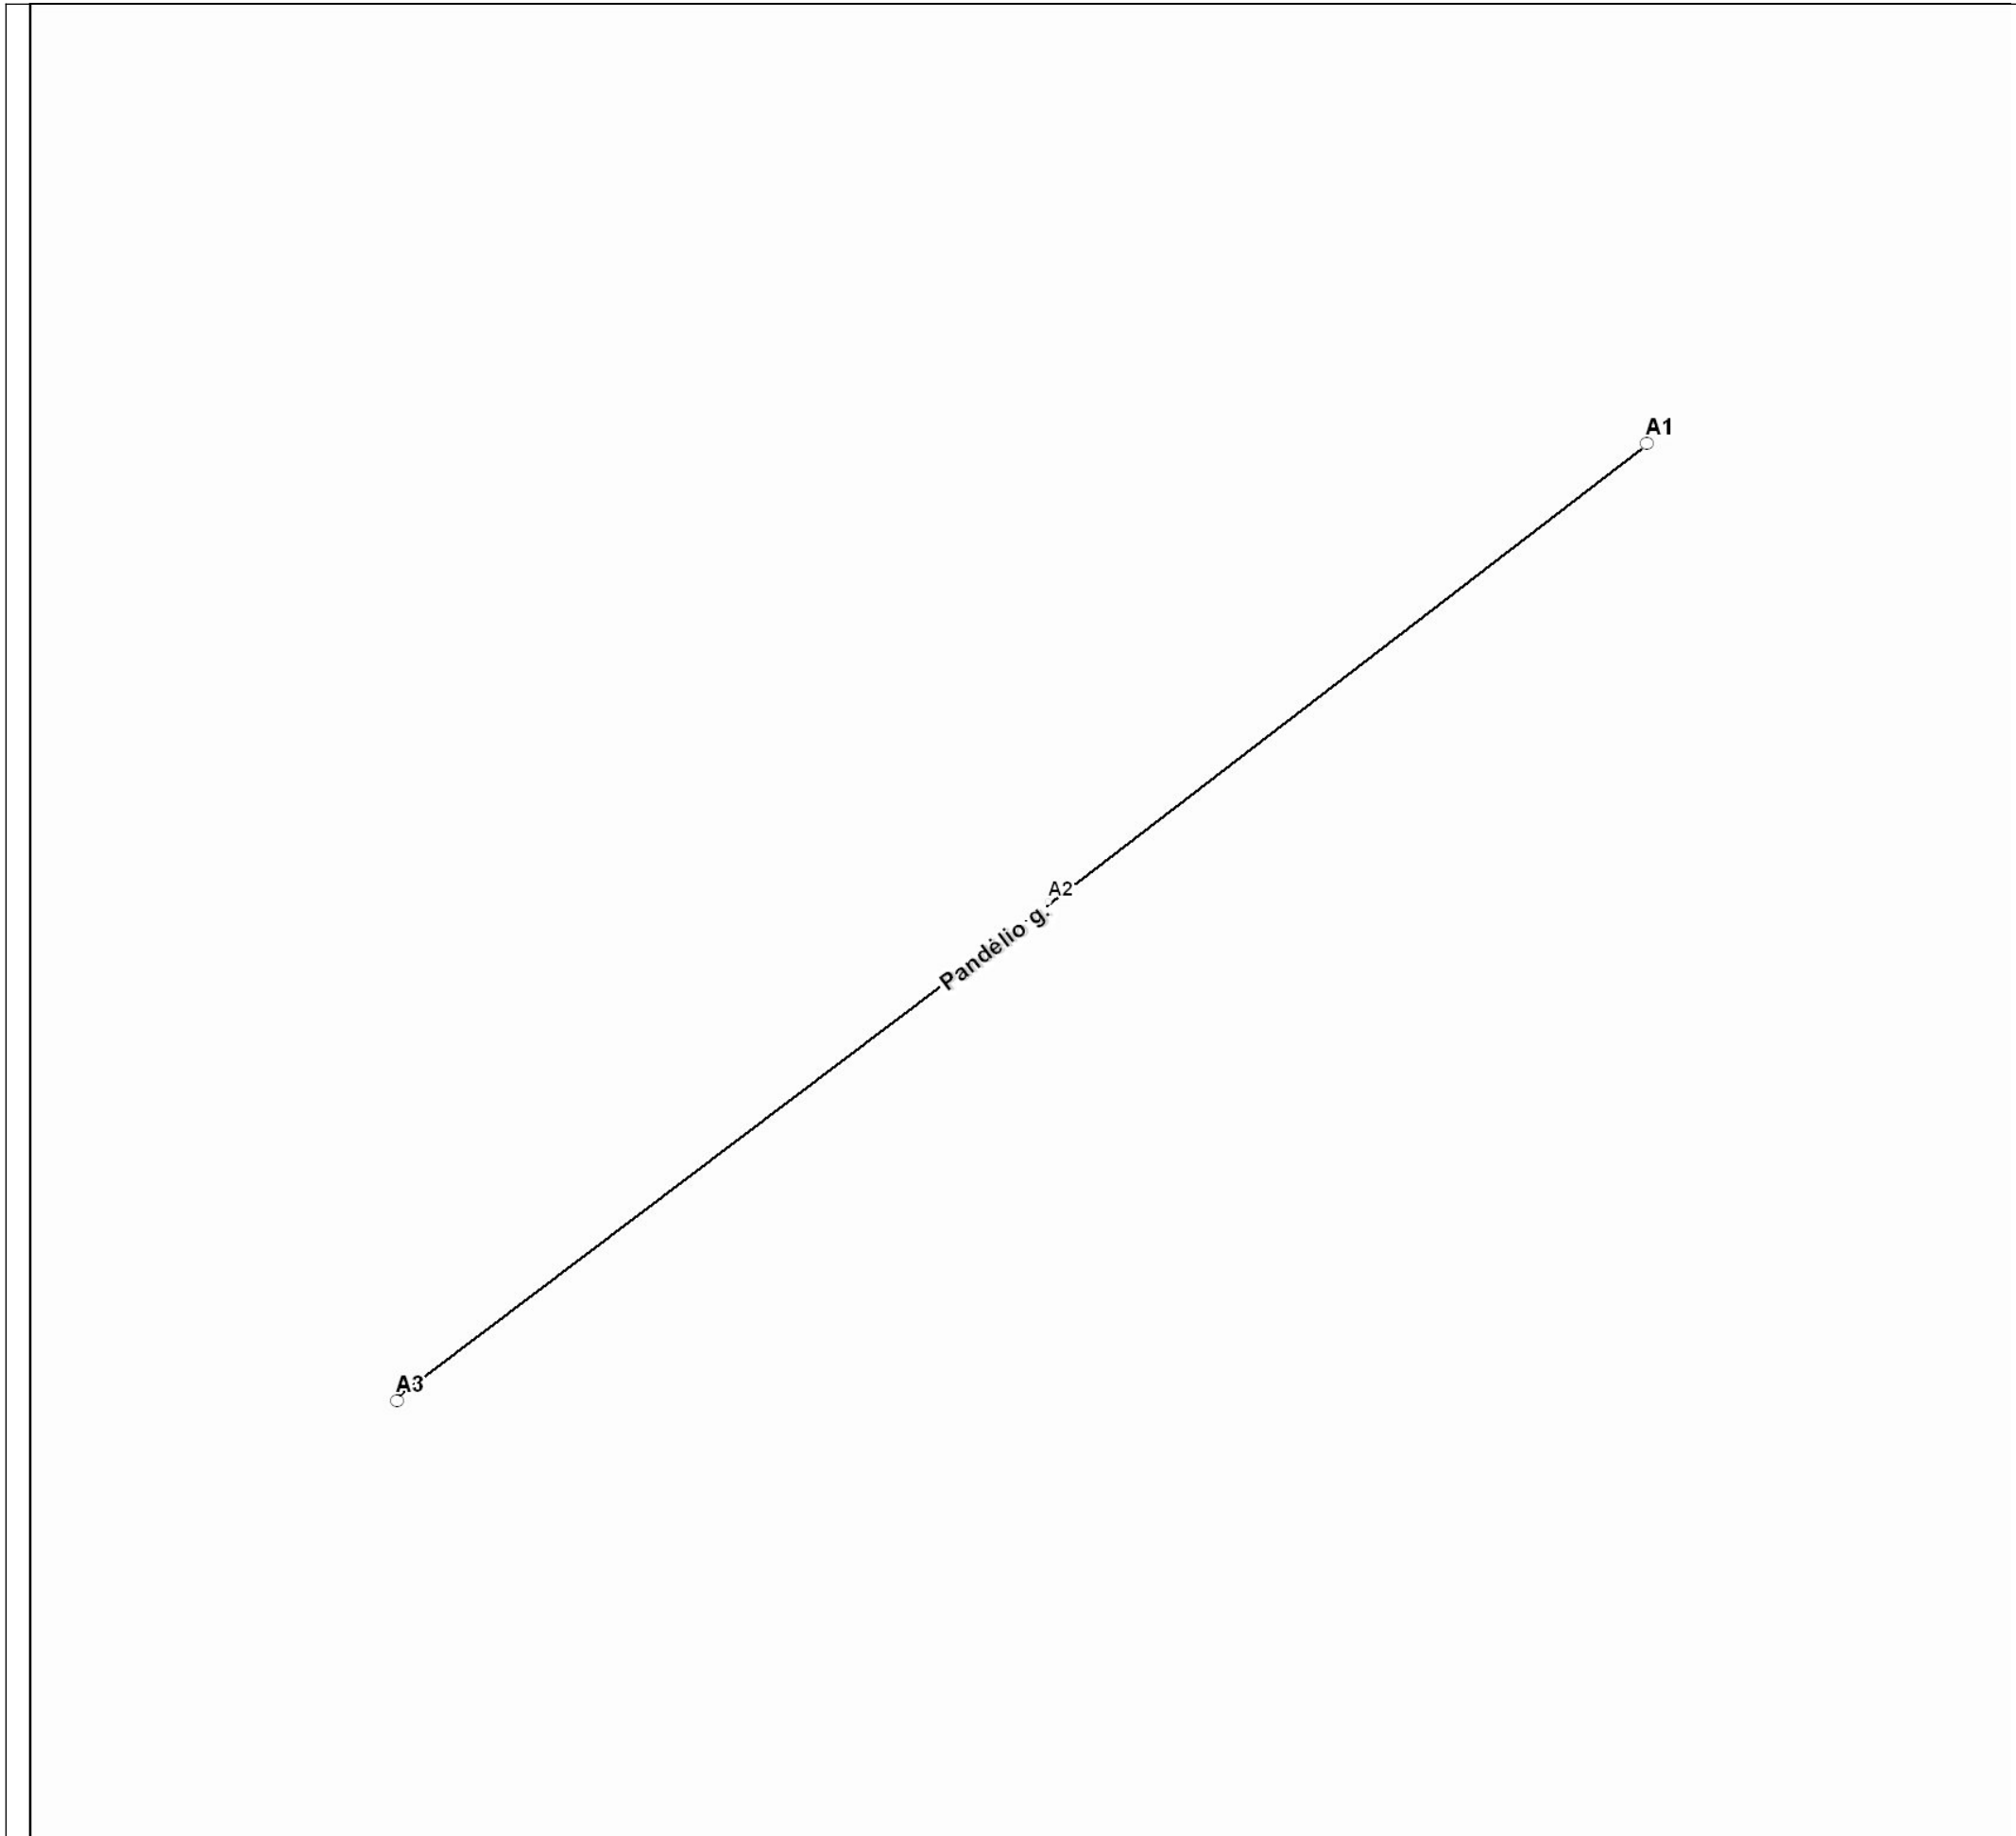

Rokiškio rajono savivaldybės administracija  
Respublikos g. 94 LT-42136 Rokiškis

**INFORMACIJA APIE PAVADINIMŲ GATVĖMS SUTEIKIMĄ AR KEITIMĄ**

\_\_\_\_\_ Nr. \_\_\_\_\_  
(data)

Savivaldybės pavadinimas: **Rokiškio rajono**

Savivaldybės tarybos sprendimo dėl pavadinimo  
gatvei suteikimo ar keitimo Nr. ir priėmimo data: **TS-17, 2014 m. vasario 28 d.**

Gyvenamosios vietovės pavadinimas: **Kazliškio k.**

Gyvenamosios vietovės identifikavimo kodas: **17597**

Suteiktas gatvės pavadinimas	Buvęs gatvės pavadinimas	Gatvės taškas, pažymėtas plane, Nr.	Pastabos apie gatvės prijungimą, buvusį priklausymą kitai gyvenamajai vietai ir kita
Pandėlio gatvė		A1-A3	

Dokumentą parengė: vyriausiasis specialistas DARUTIS KRIVAS