


Rokiškio m. gatvi išdstymo planas
M 1:1500

Rokiškio rajono savivaldybės tarybos
2017 m. vasario 24 d. sprendimo Nr. TS-33
1 priedas

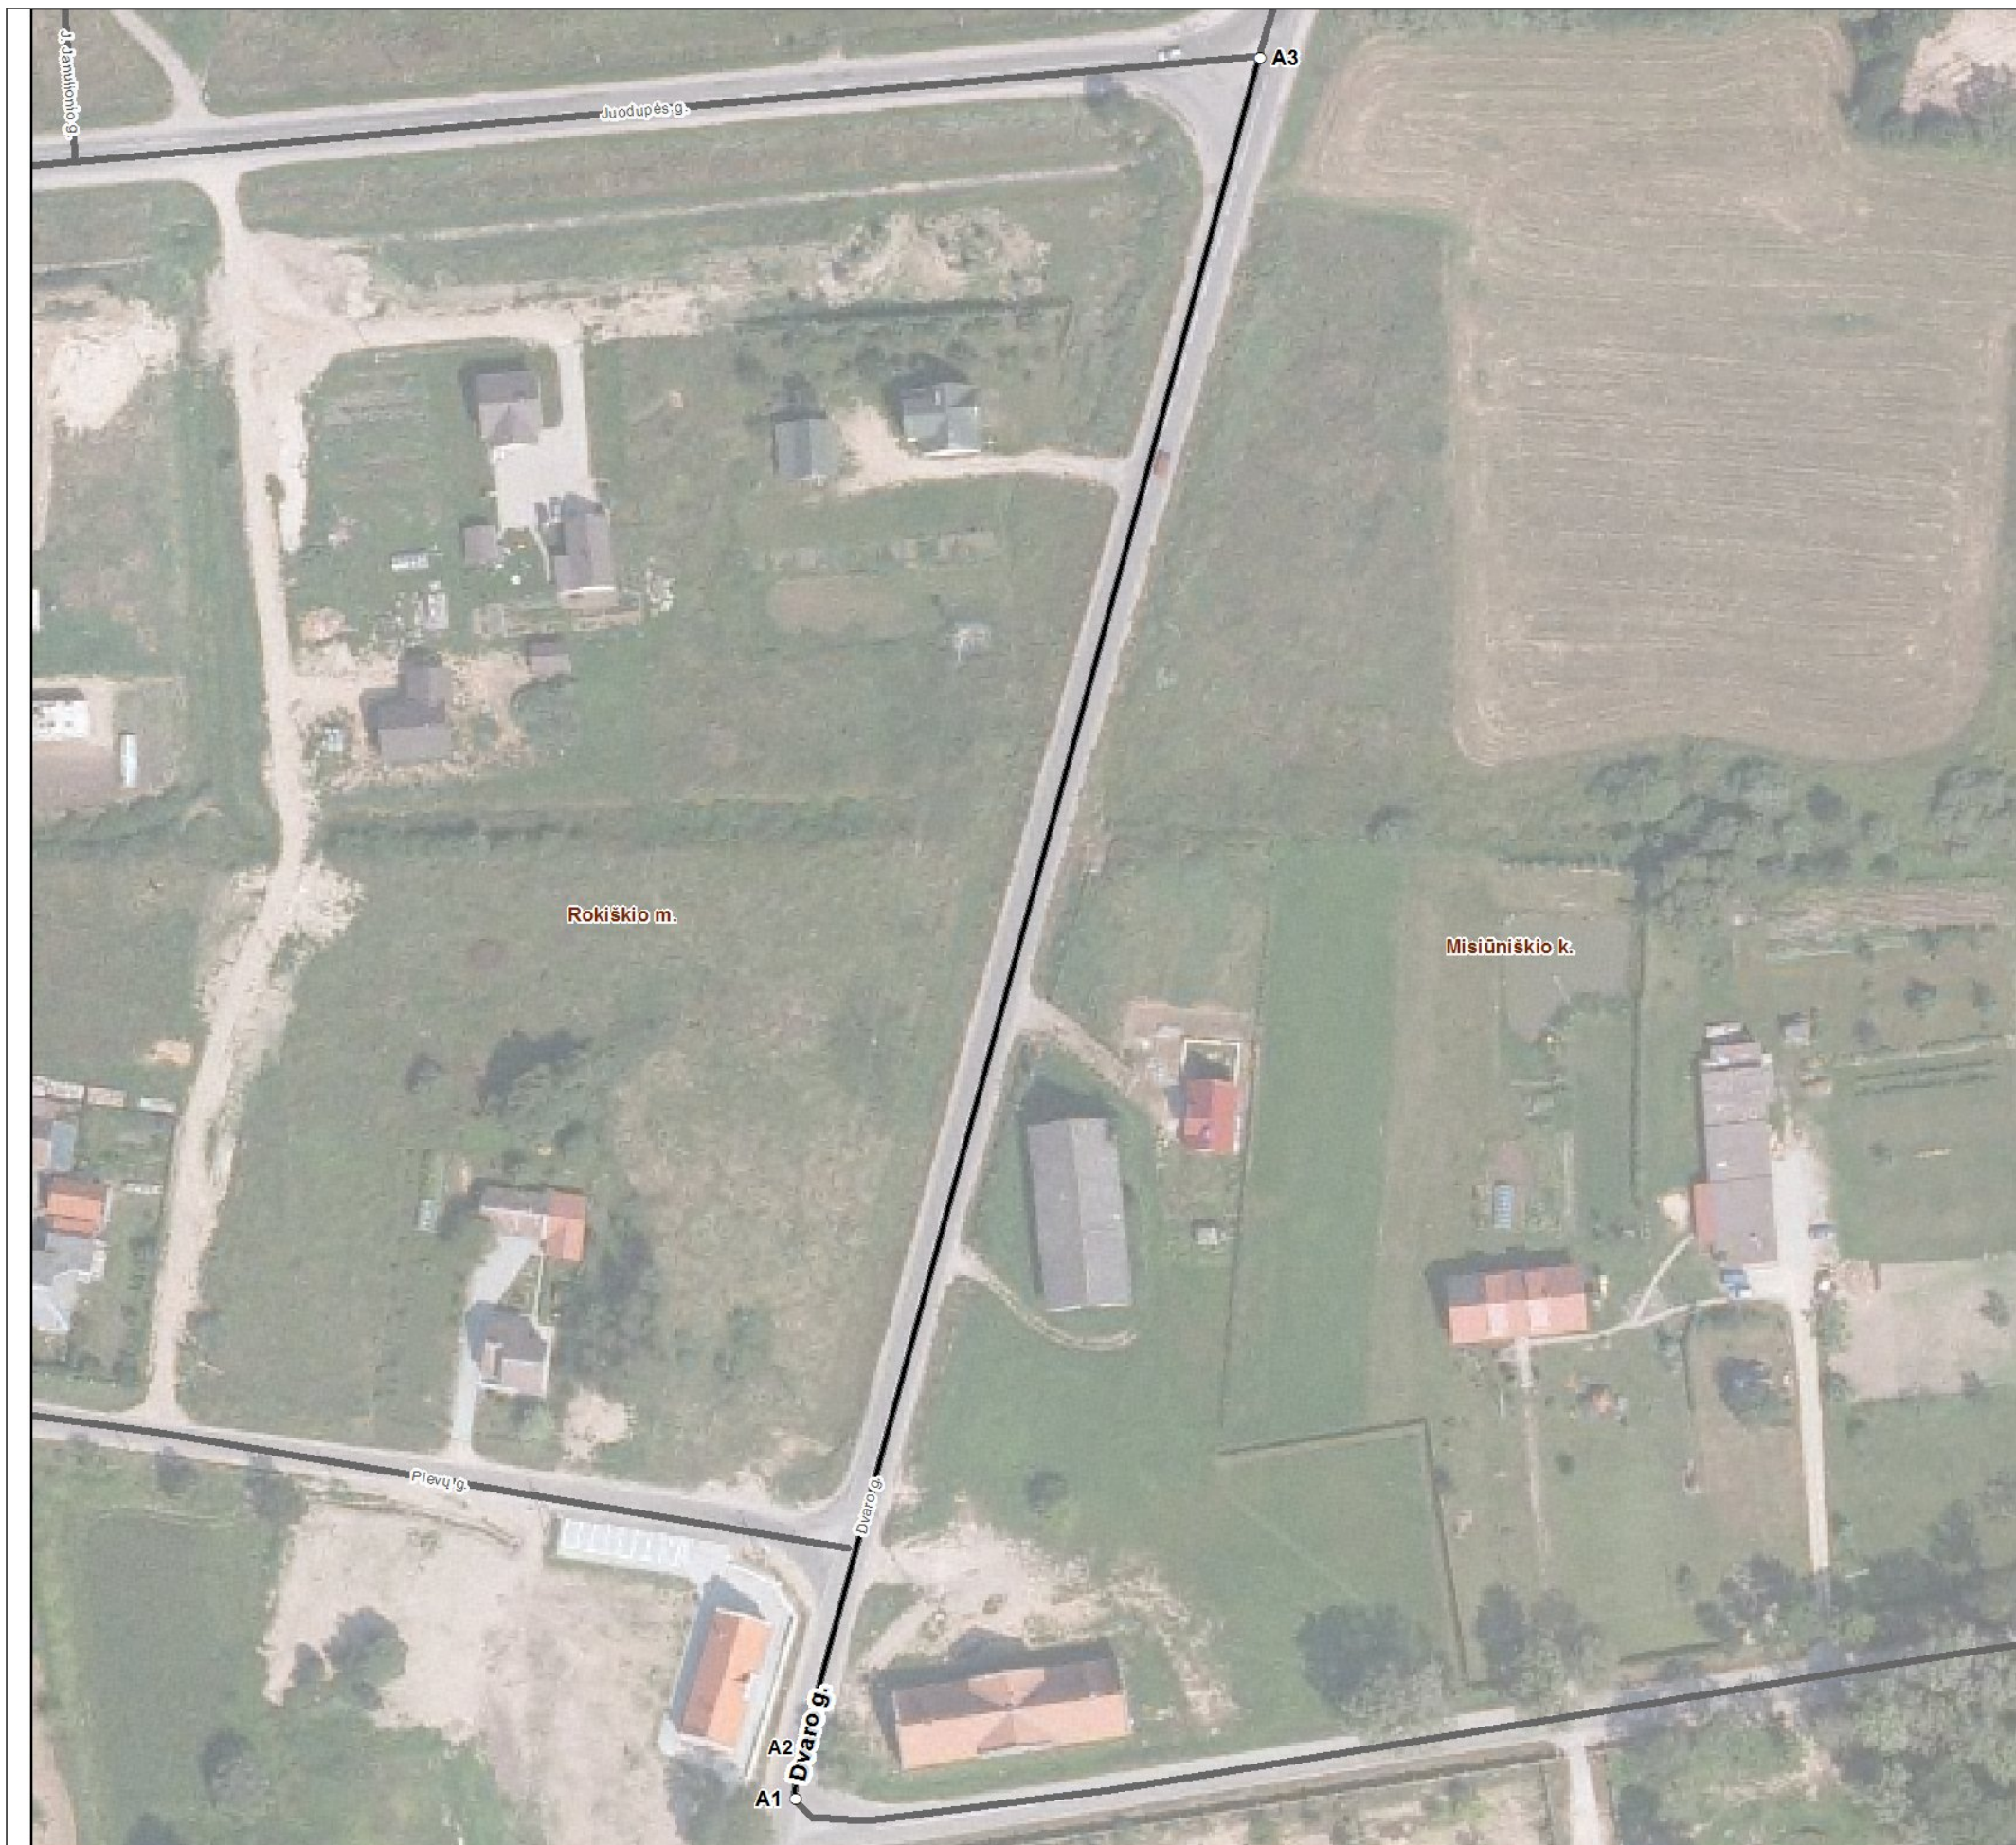

Kartografinis pagrindas		Ortofoto
Koordinatų nustatymo būdas		Grafinis
KOORDINATŲ ŽINIARAŠTIS		
Nr. plane	X	Y
A1	6204714	599701
A2	6204722	599702
A3	6205025	599784

Rokiškio rajono savivaldybės administracija
Respublikos g. 94 LT-42136 Rokiškis

INFORMACIJA APIE PAVADINIMŲ GATVĖMS SUTEIKIMĄ AR KEITIMĄ

_____ Nr. _____
(data)

Savivaldybės pavadinimas: **Rokiškio rajono**

Savivaldybės tarybos sprendimo dėl pavadinimo
gatvei suteikimo ar keitimo Nr. ir priėmimo data: **TS-33, 2017 m. vasario 24 d.**

Gyvenamosios vietovės pavadinimas: **Rokiškio m.**

Gyvenamosios vietovės identifikavimo kodas: **25915**

Suteiktas gatvės pavadinimas	Buvęs gatvės pavadinimas	Gatvės taškas, pažymėtas plane, Nr.	Pastabos apie gatvės prijungimą, buvusį priklausymą kitai gyvenamajai vietai ir kita
Dvaro gatvė		A1-A3	

Dokumentą parengė: seniūno pavaduotojas EGIDIJUS ŽALIAUSKAS