


Rokiškio m. gatvi išd stymo planas
M 1:1500

Rokiškio rajono savivaldybės tarybos
2017 m. vasario 24 d. sprendimo Nr. TS-35
1 priedas

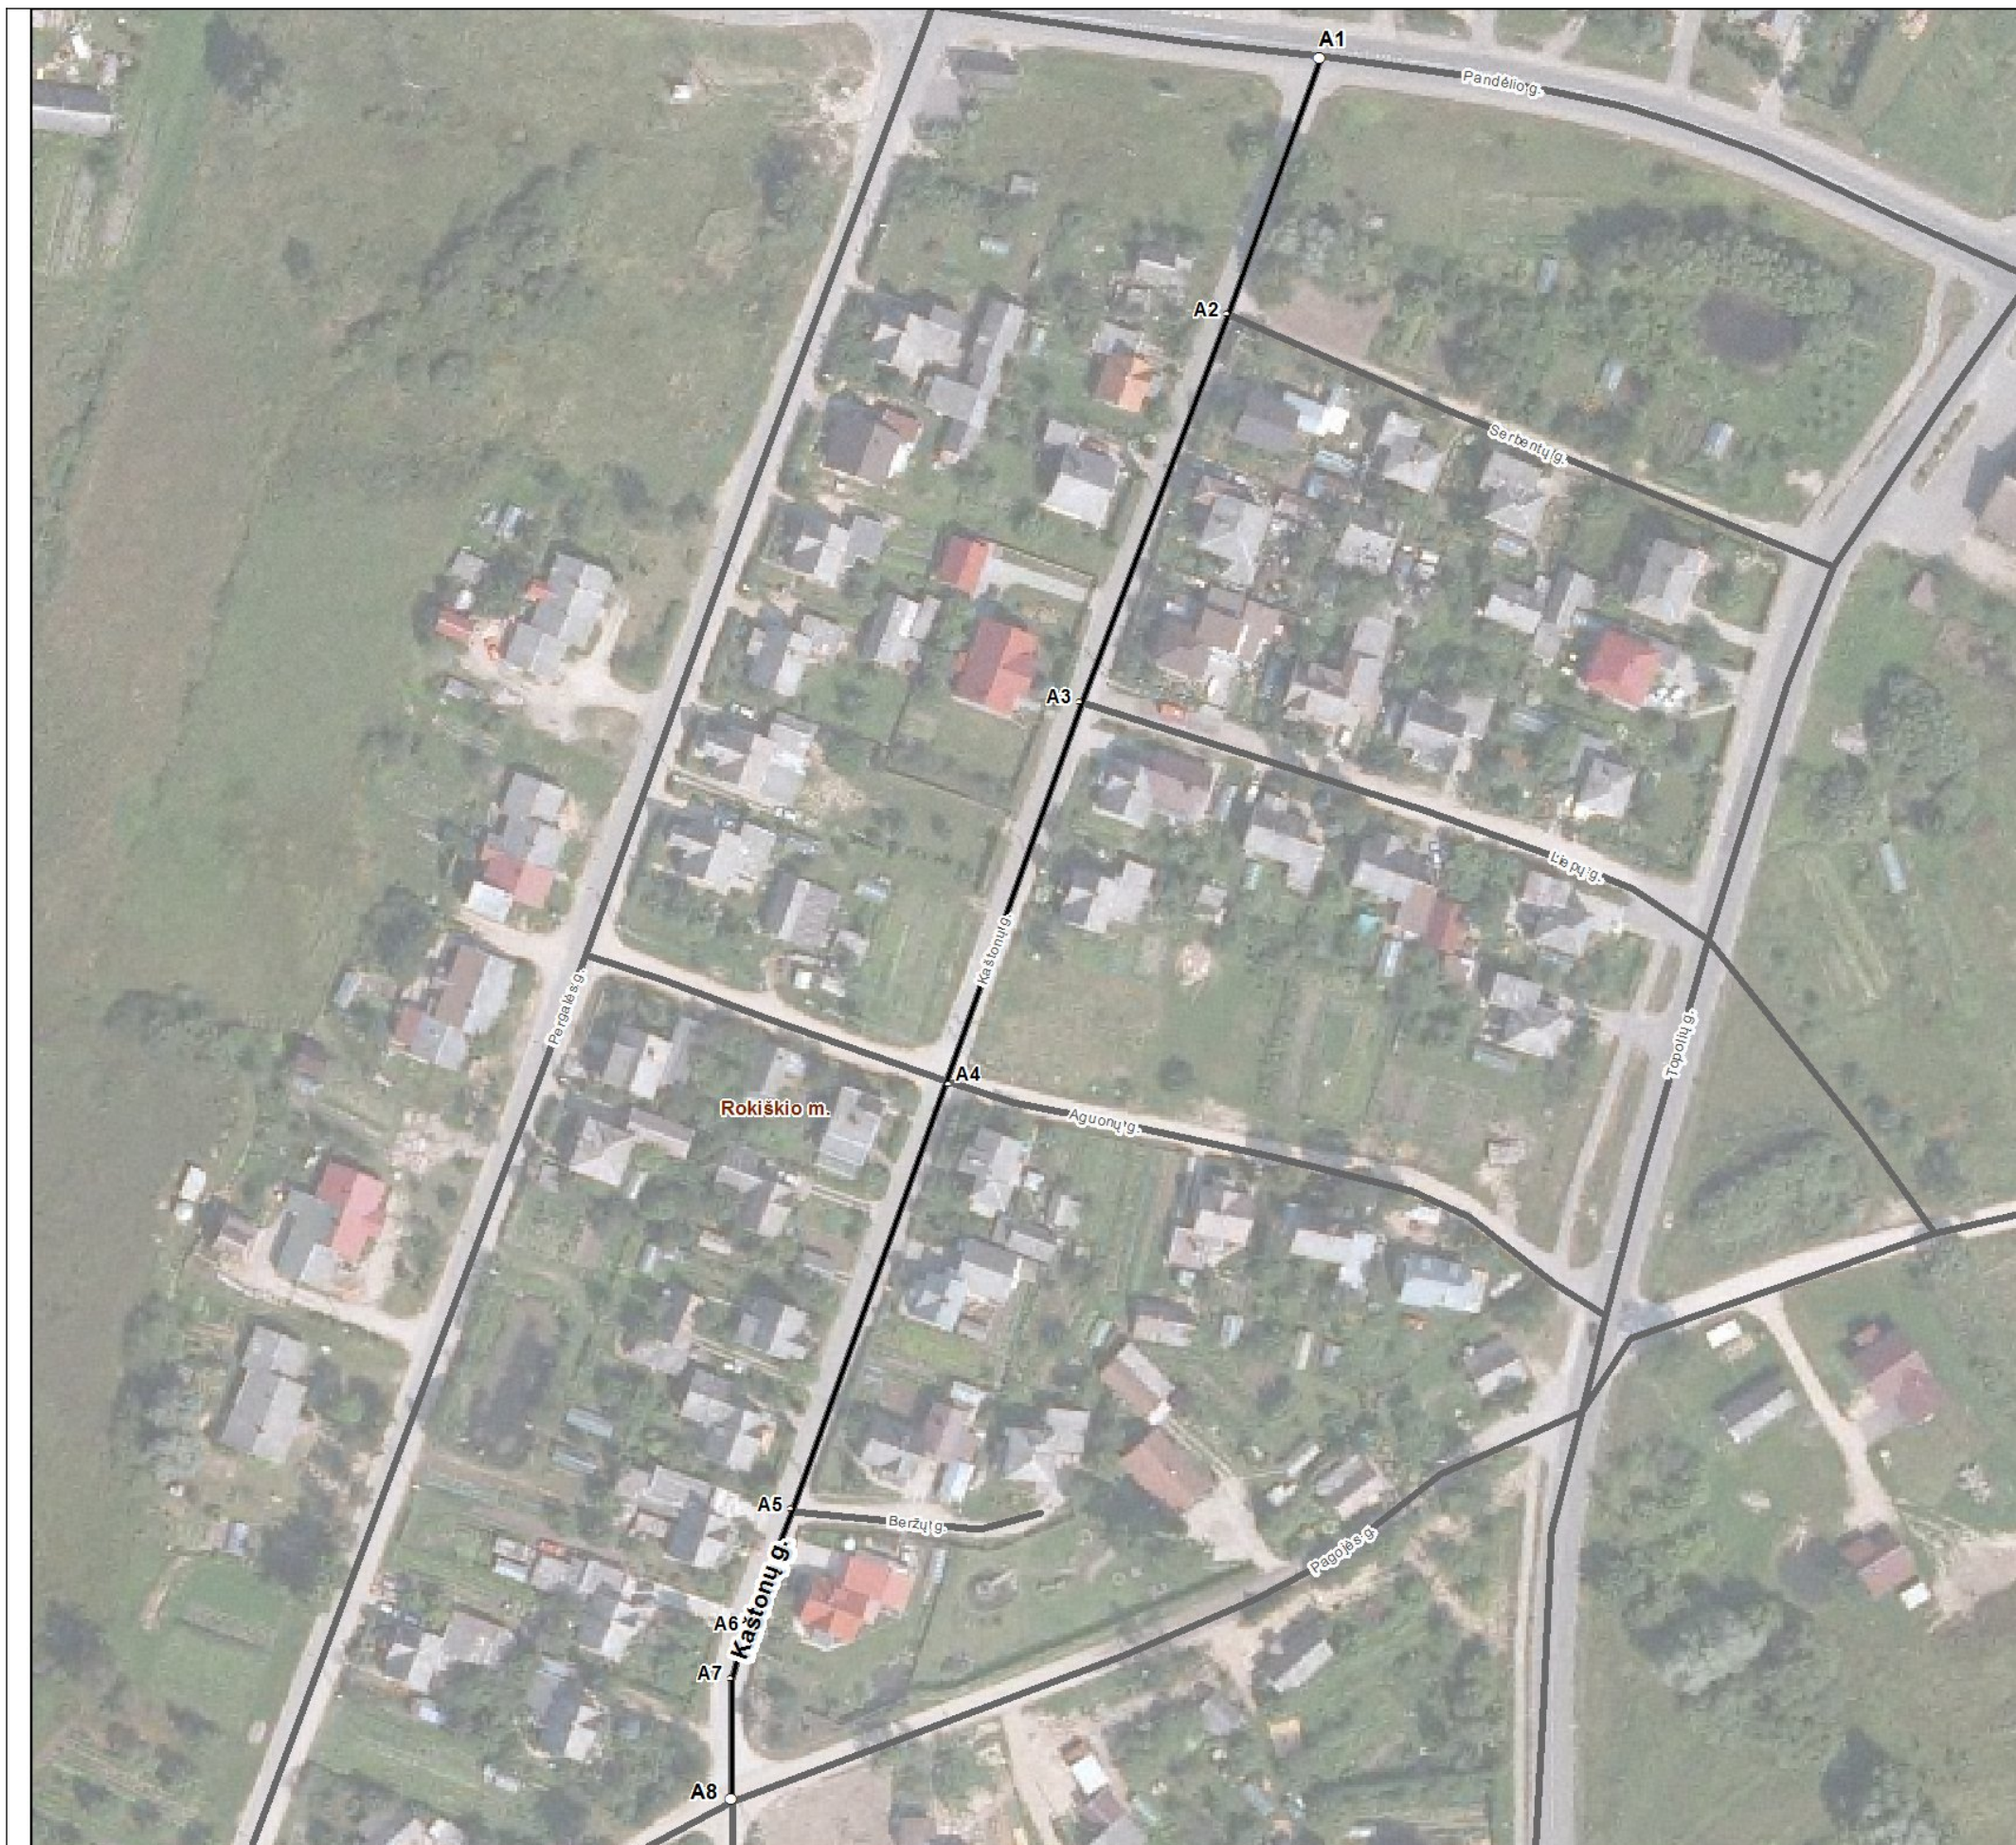

Kartografinis pagrindas		Ortofoto
Koordinatų nustatymo būdas		Grafinis
KOORDINATŲ ŽINIARAŠTIS		
Nr. plane	X	Y
A1	6204637	598130
A2	6204590	598113
A3	6204519	598086
A4	6204449	598062
A5	6204371	598033
A6	6204349	598025
A7	6204340	598022
A8	6204318	598022

Rokiškio rajono savivaldybės administracija
Respublikos g. 94 LT-42136 Rokiškis

INFORMACIJA APIE PAVADINIMŲ GATVĖMS SUTEIKIMĄ AR KEITIMĄ

_____ Nr. _____
(data)

Savivaldybės pavadinimas: **Rokiškio rajono**

Savivaldybės tarybos sprendimo dėl pavadinimo
gatvei suteikimo ar keitimo Nr. ir priėmimo data: **TS-35, 2017 m. vasario 24 d.**

Gyvenamosios vietovės pavadinimas: **Rokiškio m.**

Gyvenamosios vietovės identifikavimo kodas: **25915**

Suteiktas gatvės pavadinimas	Buvęs gatvės pavadinimas	Gatvės taškas, pažymėtas plane, Nr.	Pastabos apie gatvės prijungimą, buvusį priklausymą kitai gyvenamajai vietai ir kita
Kaštonų gatvė		A1-A8	

Dokumentą parengė: seniūno pavaduotojas EGIDIJUS ŽALIAUSKAS