


Miegonių k. gatvių išdėstymo planas  
M 1:5000

Rokiškio rajono savivaldybės taryba  
2022 m. rugsėjo 30 d. sprendimo Nr. TS-202  
1 priedas

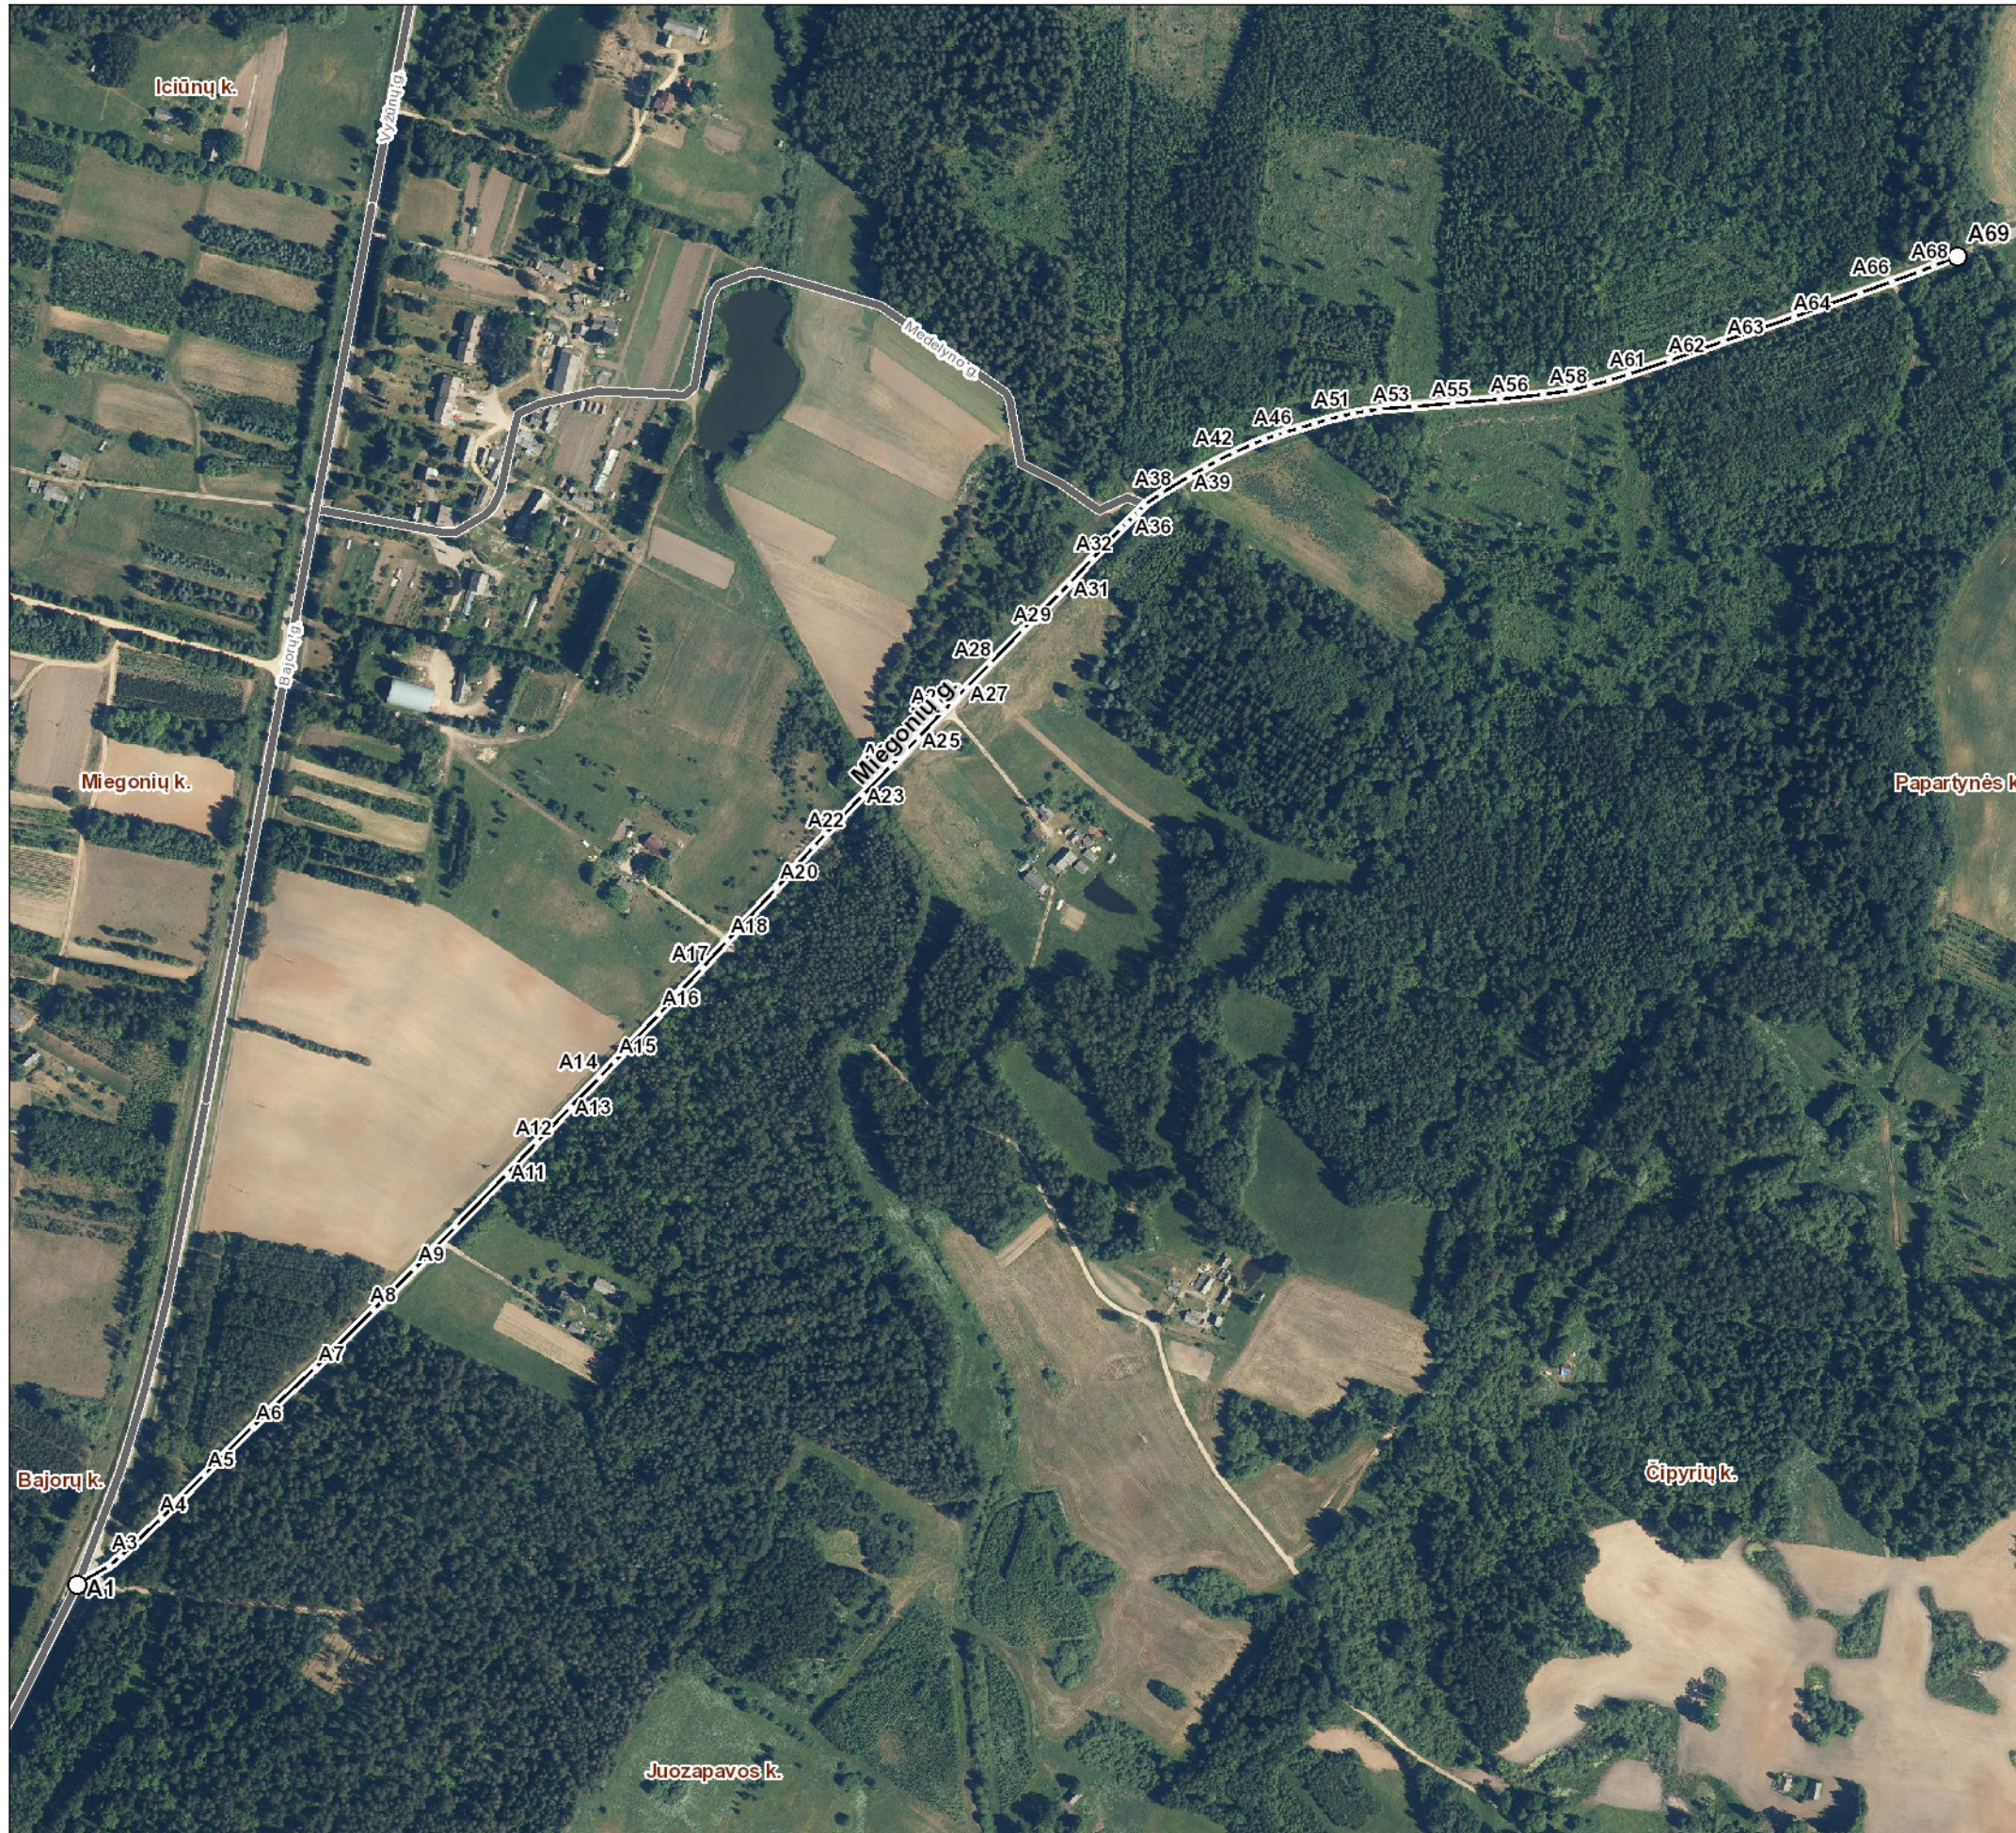

Kartografinis pagrindas			Ortofoto		
Koordinacių nustatymo būdas			Grafinis		
KOORDINAČIŲ ŽINIARAŠTIS					
Nr. plane	X	Y	Nr. plane	X	Y
A1	6208111	601568	A59	6208956	602634
A2	6208125	601591	A60	6208959	602647
A3	6208131	601599	A61	6208964	602661
A4	6208158	601628	A62	6208974	602690
A5	6208189	601658	A63	6208987	602728
A6	6208222	601692	A64	6209004	602778
A7	6208264	601736	A65	6209021	602824
A8	6208305	601777	A66	6209029	602846
A9	6208334	601806	A67	6209036	602866
A10	6208364	601835	A68	6209040	602876
A11	6208401	601871	A69	6209047	602893
A12	6208423	601892			
A13	6208448	601916			
A14	6208469	601936			
A15	6208480	601947			
A16	6208514	601978			
A17	6208546	602009			
A18	6208565	602026			
A19	6208602	602061			
A20	6208603	602061			
A21	6208631	602087			
A22	6208640	602096			
A23	6208668	602122			
A24	6208688	602142			
A25	6208708	602161			
A26	6208727	602179			
A27	6208743	602195			
A28	6208760	602211			
A29	6208784	602235			
A30	6208810	602260			
A31	6208817	602267			
A32	6208834	602283			
A33	6208856	602304			
A34	6208859	602308			
A35	6208864	602312			
A36	6208867	602316			
A37	6208872	602320			
A38	6208880	602332			
A39	6208892	602352			
A40	6208899	602363			
A41	6208903	602371			
A42	6208909	602383			
A43	6208914	602396			
A44	6208918	602404			
A45	6208921	602413			
A46	6208923	602419			
A47	6208926	602429			
A48	6208929	602440			
A49	6208932	602449			
A50	6208934	602459			
A51	6208936	602467			
A52	6208938	602476			
A53	6208939	602486			
A54	6208941	602510			
A55	6208943	602537			
A56	6208946	602570			
A57	6208950	602601			
A58	6208952	602620			

Rokiškio rajono savivaldybės administracija

Respublikos g. 94 42136 Rokiškis

## INFORMACIJA APIE PAVADINIMŲ GATVĖMS SUTEIKIMĄ AR KEITIMĄ

\_\_\_\_\_ Nr. \_\_\_\_\_  
(data)

Savivaldybės pavadinimas: **Rokiškio rajono**

Savivaldybės tarybos sprendimo dėl pavadinimo  
gatvei suteikimo ar keitimo Nr. ir priėmimo data: **TS-202, 2022 m. rugsėjo 30 d.**

Gyvenamosios vietovės pavadinimas: **Miegonių k.**

Gyvenamosios vietovės identifikavimo kodas: **20866**

Suteiktas gatvės pavadinimas	Buvęs gatvės pavadinimas	Gatvės taškų, pažymėtų plane, Nr.	Pastabos apie gatvės prijungimą, buvusį priklausymą kitai gyvenamajai vietai ir kita
Miegonių gatvė		A1-A69	

Dokumentą parengė: Raštvedė DALIA SABALIAUSKAITĖ