
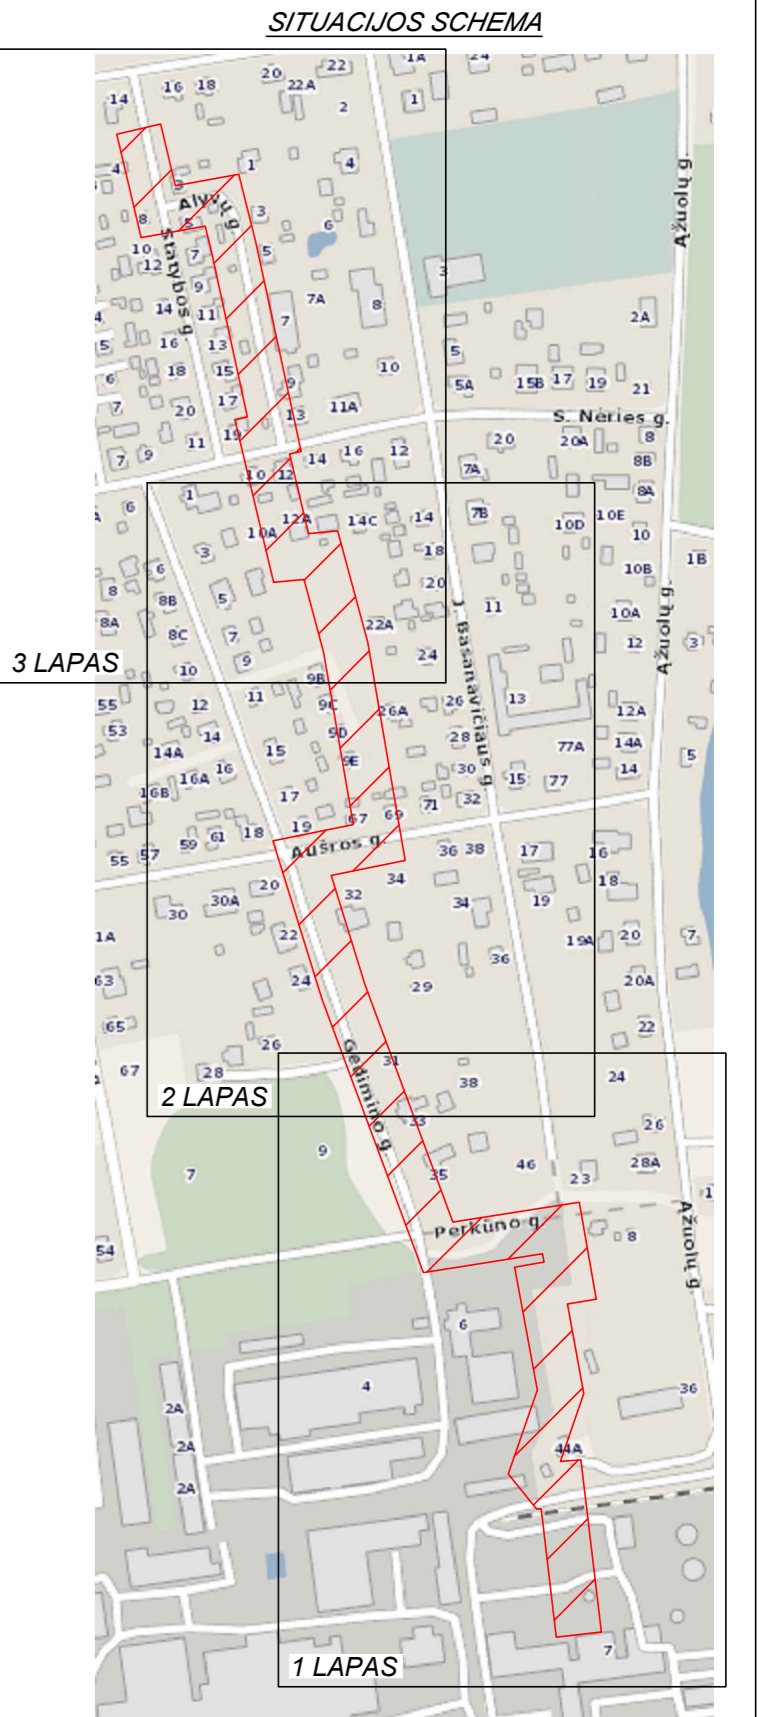


pareiḡas	parasas	Vardas,Pavardė?	Objektas	Gedimino g.,Alyv g.,Rokiškio miestas
Vykdytojas		R.Kadžiulis	Prizyje:	Inžinerinis topografinis planas
Užsakovas	Objekto Nr.	Mastelis	Lap? sk.	Lapo Nr. Data
UAB "Ūkmergės inžinerija"		1:500	6	1 2018-08

Koordinacių sistema-LKS-94
 Aukštųjų sistema-LAS-07

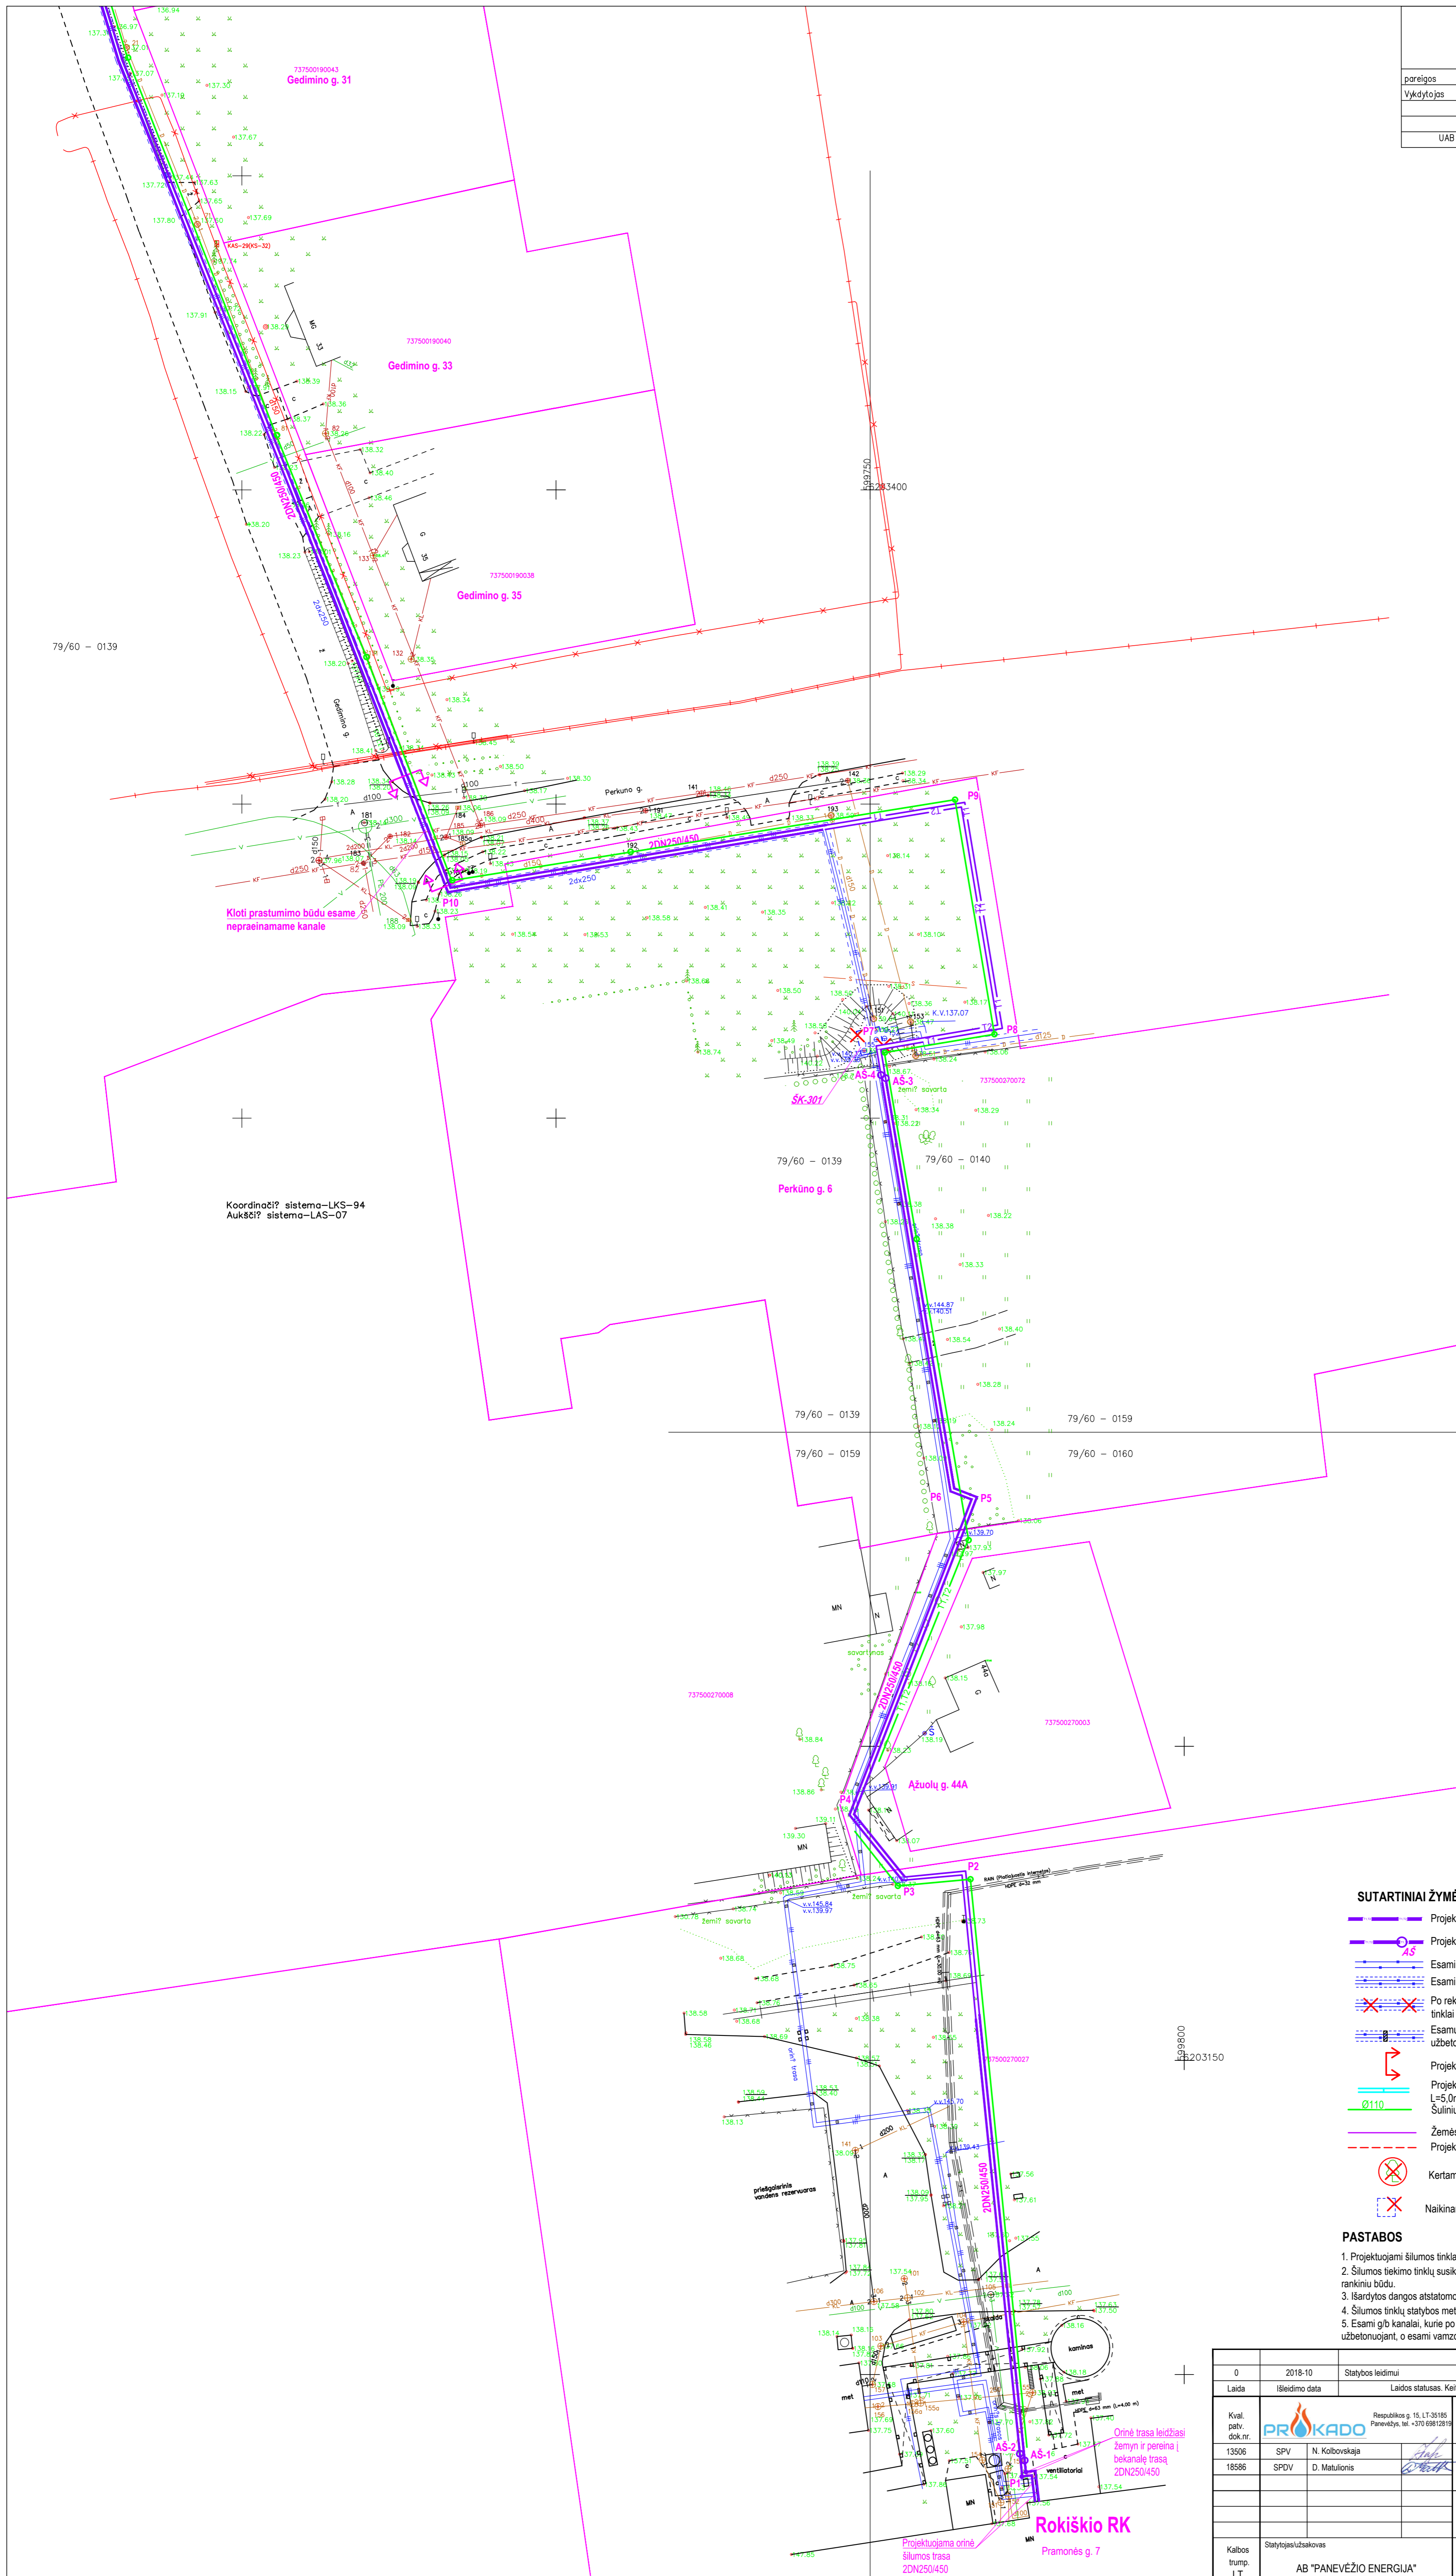

- SUTARTINIAI ŽYMĖJIMAI**
- Projektuojami bekanaliai šilumos tiekimo tinklai
 - Projektuojamas šilumos tiekimo tinklų armatūros šulinys
 - Esami bekanaliai šilumos tiekimo tinklai
 - Esami šilumos tiekimo tinklai nepreina name kanale
 - Po rekonstrukcijos neekspluatuojami šilumos tiekimo tinklai
 - Esamų nepreinaimų kanalų anų užtaisymas užbetonuojant
 - Projektavimo riba
 - Projektuojama įmautė elektros arba ryšių kabeliams L=5,0m, D160
 - Šulinių ir kanalų drenažas
 - Žemės sklypų ribos
 - Projektuojamų šilumos tiekimo tinklų apsaugos zona
 - ⊗ Kertami medžiai
 - ⊗ Naikinama šilumos kamera



- PASTABOS**
1. Projektuojami šilumos tinklai klojami nekalaniniu būdu, gamykloje izoliuotais plieniniais vamzdžiais.
 2. Šilumos tiekimo tinklų susikirtimo su kitomis inžinerinėmis komunikacijomis vietose po 2,0m į abi puses kasti rankiniu būdu.
 3. Išardytos dangos atstatomos pilnai, atsodinama veja.
 4. Šilumos tinklų statybos metu užtikrinti priėjimus ir privažiavimus prie pastatų.
 5. Esami gyl. kanalai, kurie po šilumos tiekimo tinklų rekonstrukcijos turi būti užsandarinami užbetonuojant, o esami vamzdžiai užkainami.

0	2018-10	Statybos leidimai	
Laida	Išleidimo data	Laidos statusas. Keltimo priežastis (jei taikoma)	
Kval. patv. dok.nr.	13506	SPV N. Kolbovskaja	STATYBOS LEIDIMAS
18586	SPDV D. Matulionis		Rokiškio m. šilumos tinklų rekonstrukcijos I-as etapas
			STATYBOS LEIDIMAS IR PAVADINIMAS
			Šilumos tinklų nuo Rokiškio RK iki ŠK-305, ir nuo Nepriklausomybės a. 26/2 iki Laukupio g. 3, Rokiškio rekonstrukcijos projektas
			DOKUMENTO PAVADINIMAS
			Šilumos tinklai nuo Rokiškio RK iki ŠK-305
			Genplanas su šilumos tiekimo tinklais M 1:500
0			LADA
			LAPAS LAPŲ
1			3

Kalbos trump. LT	Statybos užsakovas	AB "PANEVŽIO ENERGIJA"
	18.12-TP-ŠT-B.01/1	

pareigos	paros	Vardas,Pavardė?	Objektas	Gedimino g.,Alyv' g.Rokiškio miestas
Vykdytojas		R.Kadžiuolis	Dr72ny: inžinerinis topografinis planas	
Užsakovas	Objekto Nr.	Mastelis	Lap? sk.	Lapo Nr. Data
UAB "Ukmergės inžinerija"		1:500	6	1 2018-08

Koordinatų sistema-LKS-94
 Aukštis sistema-LAS-07

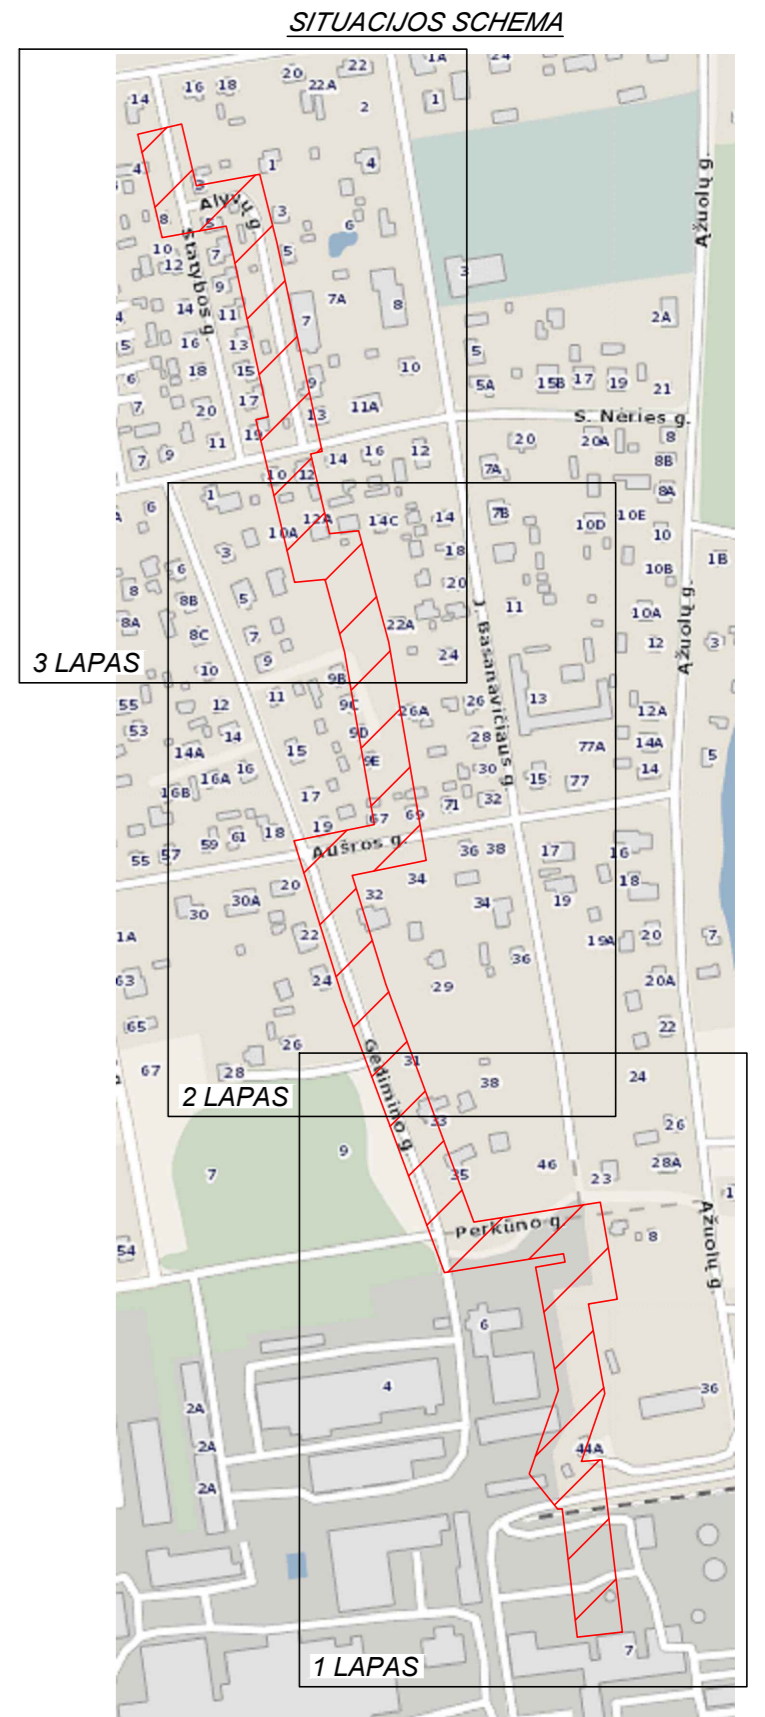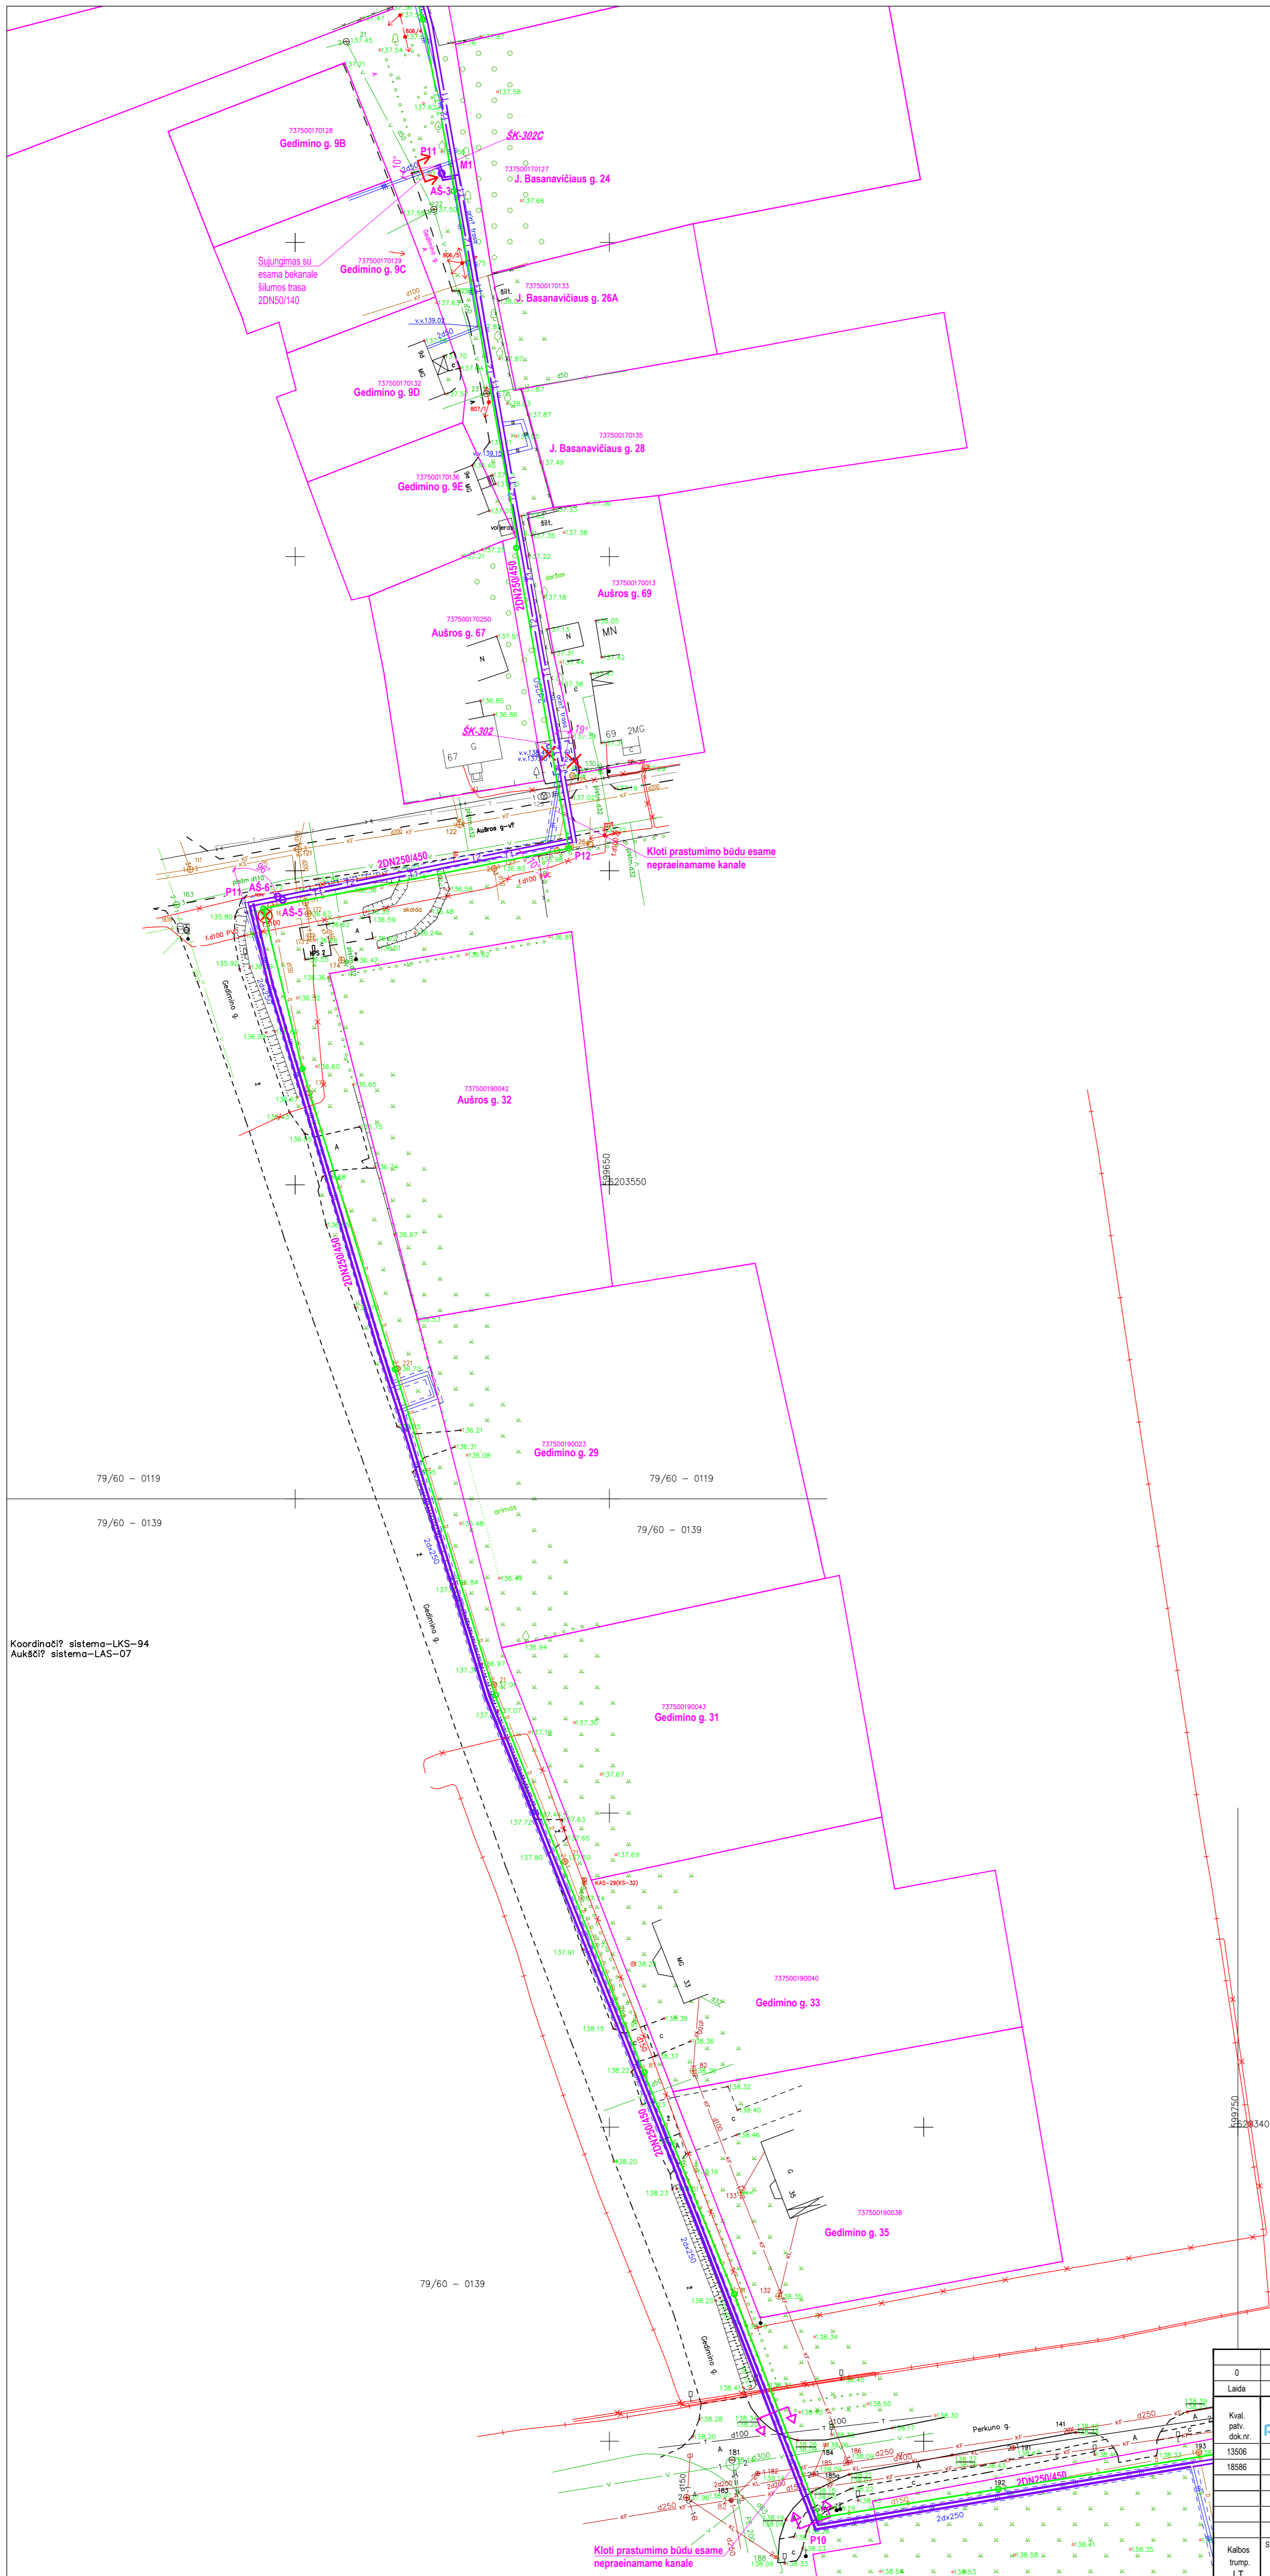

SUTARTINIAI ŽYMĖJIMAI

- Projektuojami bekanaliai šilumos tiekimo tinklai
- Projektuojamas šilumos tiekimo tinklų armatūros šulinys
- Esami bekanaliai šilumos tiekimo tinklai
- Esami šilumos tiekimo tinklai nepereinamame kanale
- Po rekonstrukcijos neeksplloatuojami šilumos tiekimo tinklai
- Esamų nepereinamų kanalų angų užtaisymas užbetuojant
- Projektavimo riba
- Projektuojama įmautė elektros arba ryšių kabeliams L=5,0m, D160
- Šulinių ir kanalų drenžas
- Žemės sklypų ribos
- Projektuojamų šilumos tiekimo tinklų apsaugos zona
- Kertami medžiai
- Naikinama šilumos kamera

PASTABOS

1. Projektuojami šilumos tinklai klojami nekalaniniu būdu, gamykloje izoliuotais plieniniais vamzdžiais.
2. Šilumos tiekimo tinklų susikirtimo su kitomis inžinerinėmis komunikacijomis vietose po 2,0m [abi puses kasti rankiniu būdu.
3. Išardytos dangos atstatomos pilnai, atsidomama veja.
4. Šilumos tinklų statybos metu užtikrinti priėjimus ir privažiavimus prie pastatų.
5. Esami gb kanalai, kurie po šilumos tiekimo tinklų rekonstravimo nebus eksploatuojami turi būti užsandarinami užbetuojant, o esami vamzdžiai užkalinami.

0	2018-10	Statybos leidimai	
Laida	Išleido data	Laidos statusas. Keltimo priežastis (jei taikoma)	
Kval. patv. dok.nr.	13506	SPV N. Kolbovskaja	STATYBOS PROJEKTO PAVADINIMAS
18586	SPDV D. Matulionis		Rokiškio m. šilumos tinklų rekonstravimo I-as etapas
			STATYBOS NUMERIS IR PAVADINIMAS
			Šilumos tinklų nuo Rokiškio RK iki ŠK-305, ir nuo Nepriklausomybės a. 26/2 iki Laukupo g. 3, Rokiškio rekonstravimo projektas
			DOKUMENTO PAVADINIMAS
			Šilumos tinklai nuo Rokiškio RK iki ŠK-305
			Genplanas su šilumos tiekimo tinklais M 1:500
Kalbos trump. LT	Statybos užsakovas	AB "PANEVŽIO ENERGIJA"	DOKUMENTO ŽYMUO
			18.12-TP-ŠT-B.01/1
			LAPAS LAPŲ
			2 3



Koordinatų sistema-LKS-94
 Aukštis sistema-LAS-07

79/60 - 0119
 79/60 - 0139

79/60 - 0139

pareiḡas	parasas	Vardas,Pavardė?	Objektas	Gedimino g.,Alyv g,Rokiškio miestas
Vykdytojas		R.Kadžiulis	Priztyje:	Inžinerinis topografinis planas
	Užsakovas		Objekto Nr.	Mastelis
			1:500	Lap? sk.
				Lapo Nr.
				Data
				1
				2018-08

Koordinacių sistema-LKS-94
 Aukštis sistema-LAS-07

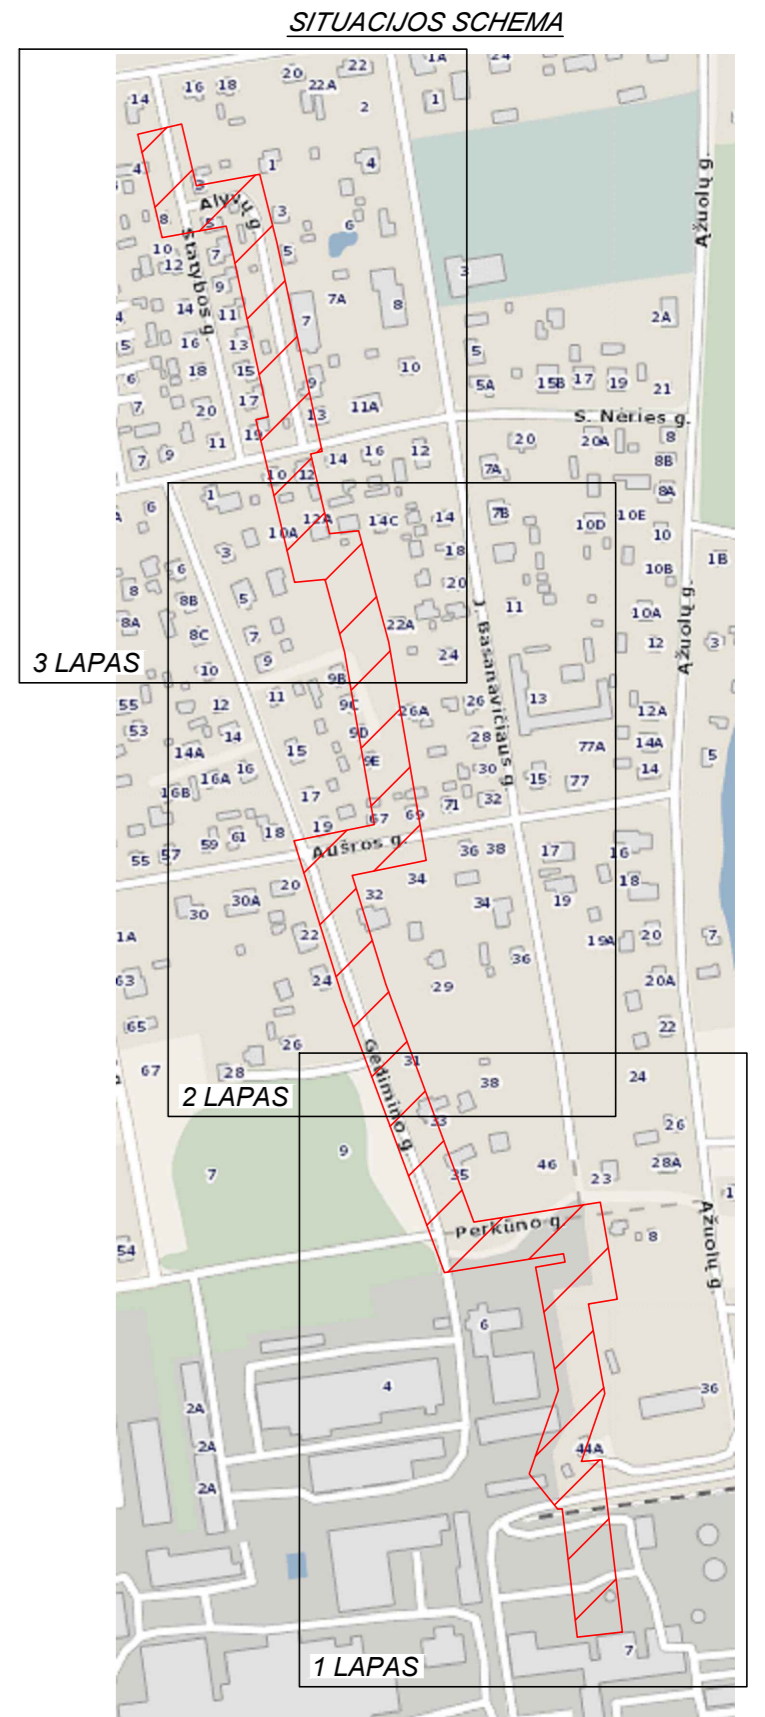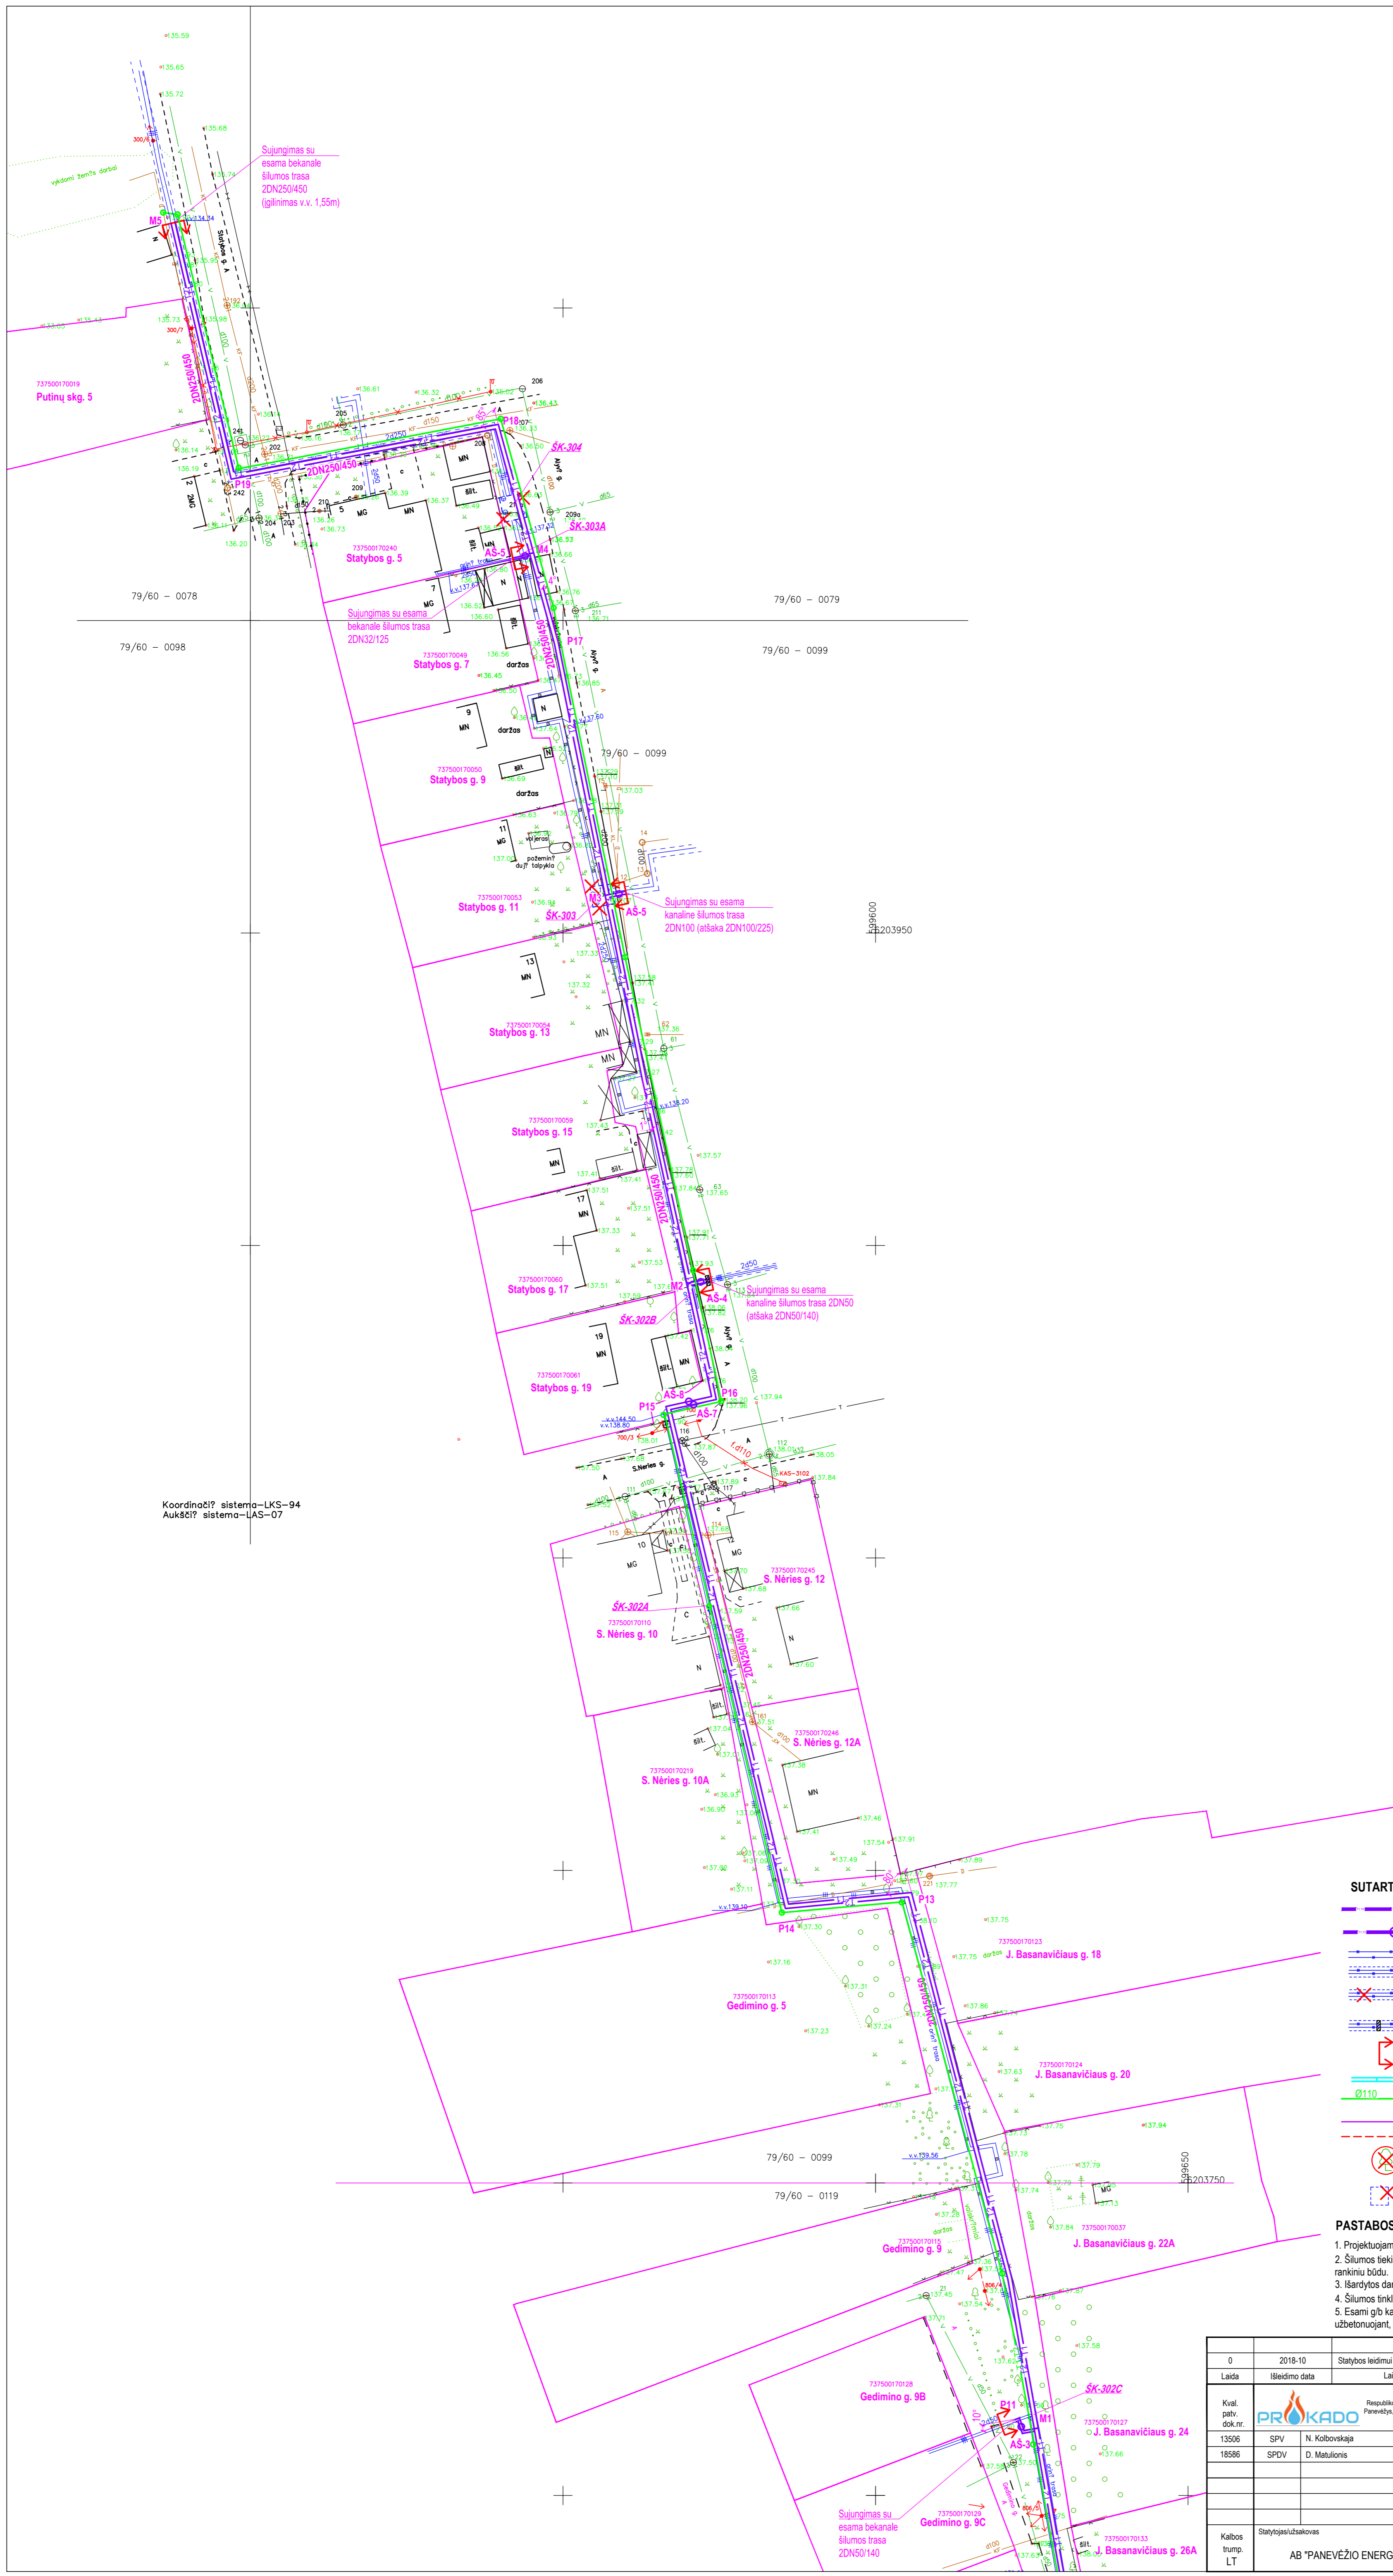


- SUTARTINIAI ŽYMĖJIMAI**
- Projektuojami bekanaliai šilumos tiekimo tinklai
 - Projektuojamas šilumos tiekimo tinklų armatūros šulinys
 - Esami bekanaliai šilumos tiekimo tinklai
 - Esami šilumos tiekimo tinklai nepereinamame kanale
 - Po rekonstrukcijos neeksplloatuojami šilumos tiekimo tinklai
 - Esamų nepreinarimų kanalų anų užtaisymas užbetuojant
 - Projektavimo riba
 - Projektuojama įmautė elektros arba ryšių kabeliams L=5,0m, D160
 - Šulinių ir kanalų drenažas
 - Žemės sklypų ribos
 - Projektuojamų šilumos tiekimo tinklų apsaugos zona
 - Kertami medžiai
 - Naikinama šilumos kamera

- PASTABOS**
1. Projektuojami šilumos tinklai klojami nekalaniniu būdu, gamykloje izoliuotais plieniniais vamzdžiais.
 2. Šilumos tiekimo tinklų susikirtimo su kitomis inžinerinėmis komunikacijomis vietose po 2,0m [abi puses kasti rankiniu būdu.
 3. Išardytos dangos atstatomos pilnai, atsidomama veja.
 4. Šilumos tinklai statybos metu užtikrinti priėjimus ir privažiavimus prie pastatų.
 5. Esami gyl. kanalai, kurie po šilumos tiekimo tinklų rekonstravimo nebūs eksploatuojami turi būti užsandarinami užbetuojant, o esami vamzdžiai užkalinami.

0	2018-10	Statybos leidimai	
Laida	Išleidimo data	Laidos statusas. Keltimo priežastis (jei taikoma)	STATYBOS PROJEKTO PAVADINIMAS
Kval. patv. dok.nr.			Rokiškio m. šilumos tinklų rekonstravimo I-as etapas
13506	SPV	N. Kolbovskaja	STATYBOS NUMERIS IR PAVADINIMAS
18586	SPDV	D. Matulionis	Šilumos tinklų nuo Rokiškio RK iki ŠK-305, ir nuo Nepriklausomybės a. 26/2 iki Laukupio g. 3, Rokiškio rekonstravimo projektas
			DOKUMENTO PAVADINIMAS
			Šilumos tinklai nuo Rokiškio RK iki ŠK-305
			Genplanas su šilumos tiekimo tinklais M 1:500
			DOKUMENTO ŽYMUO
Kalbos trump. LT	Statybos užsakovas		LAPAS LAPŲ
	AB "PANEVĖŽIO ENERGIJA"	18.12-TP-ŠT-B.01/1	3 3

SITUACIJOS SCHEMA

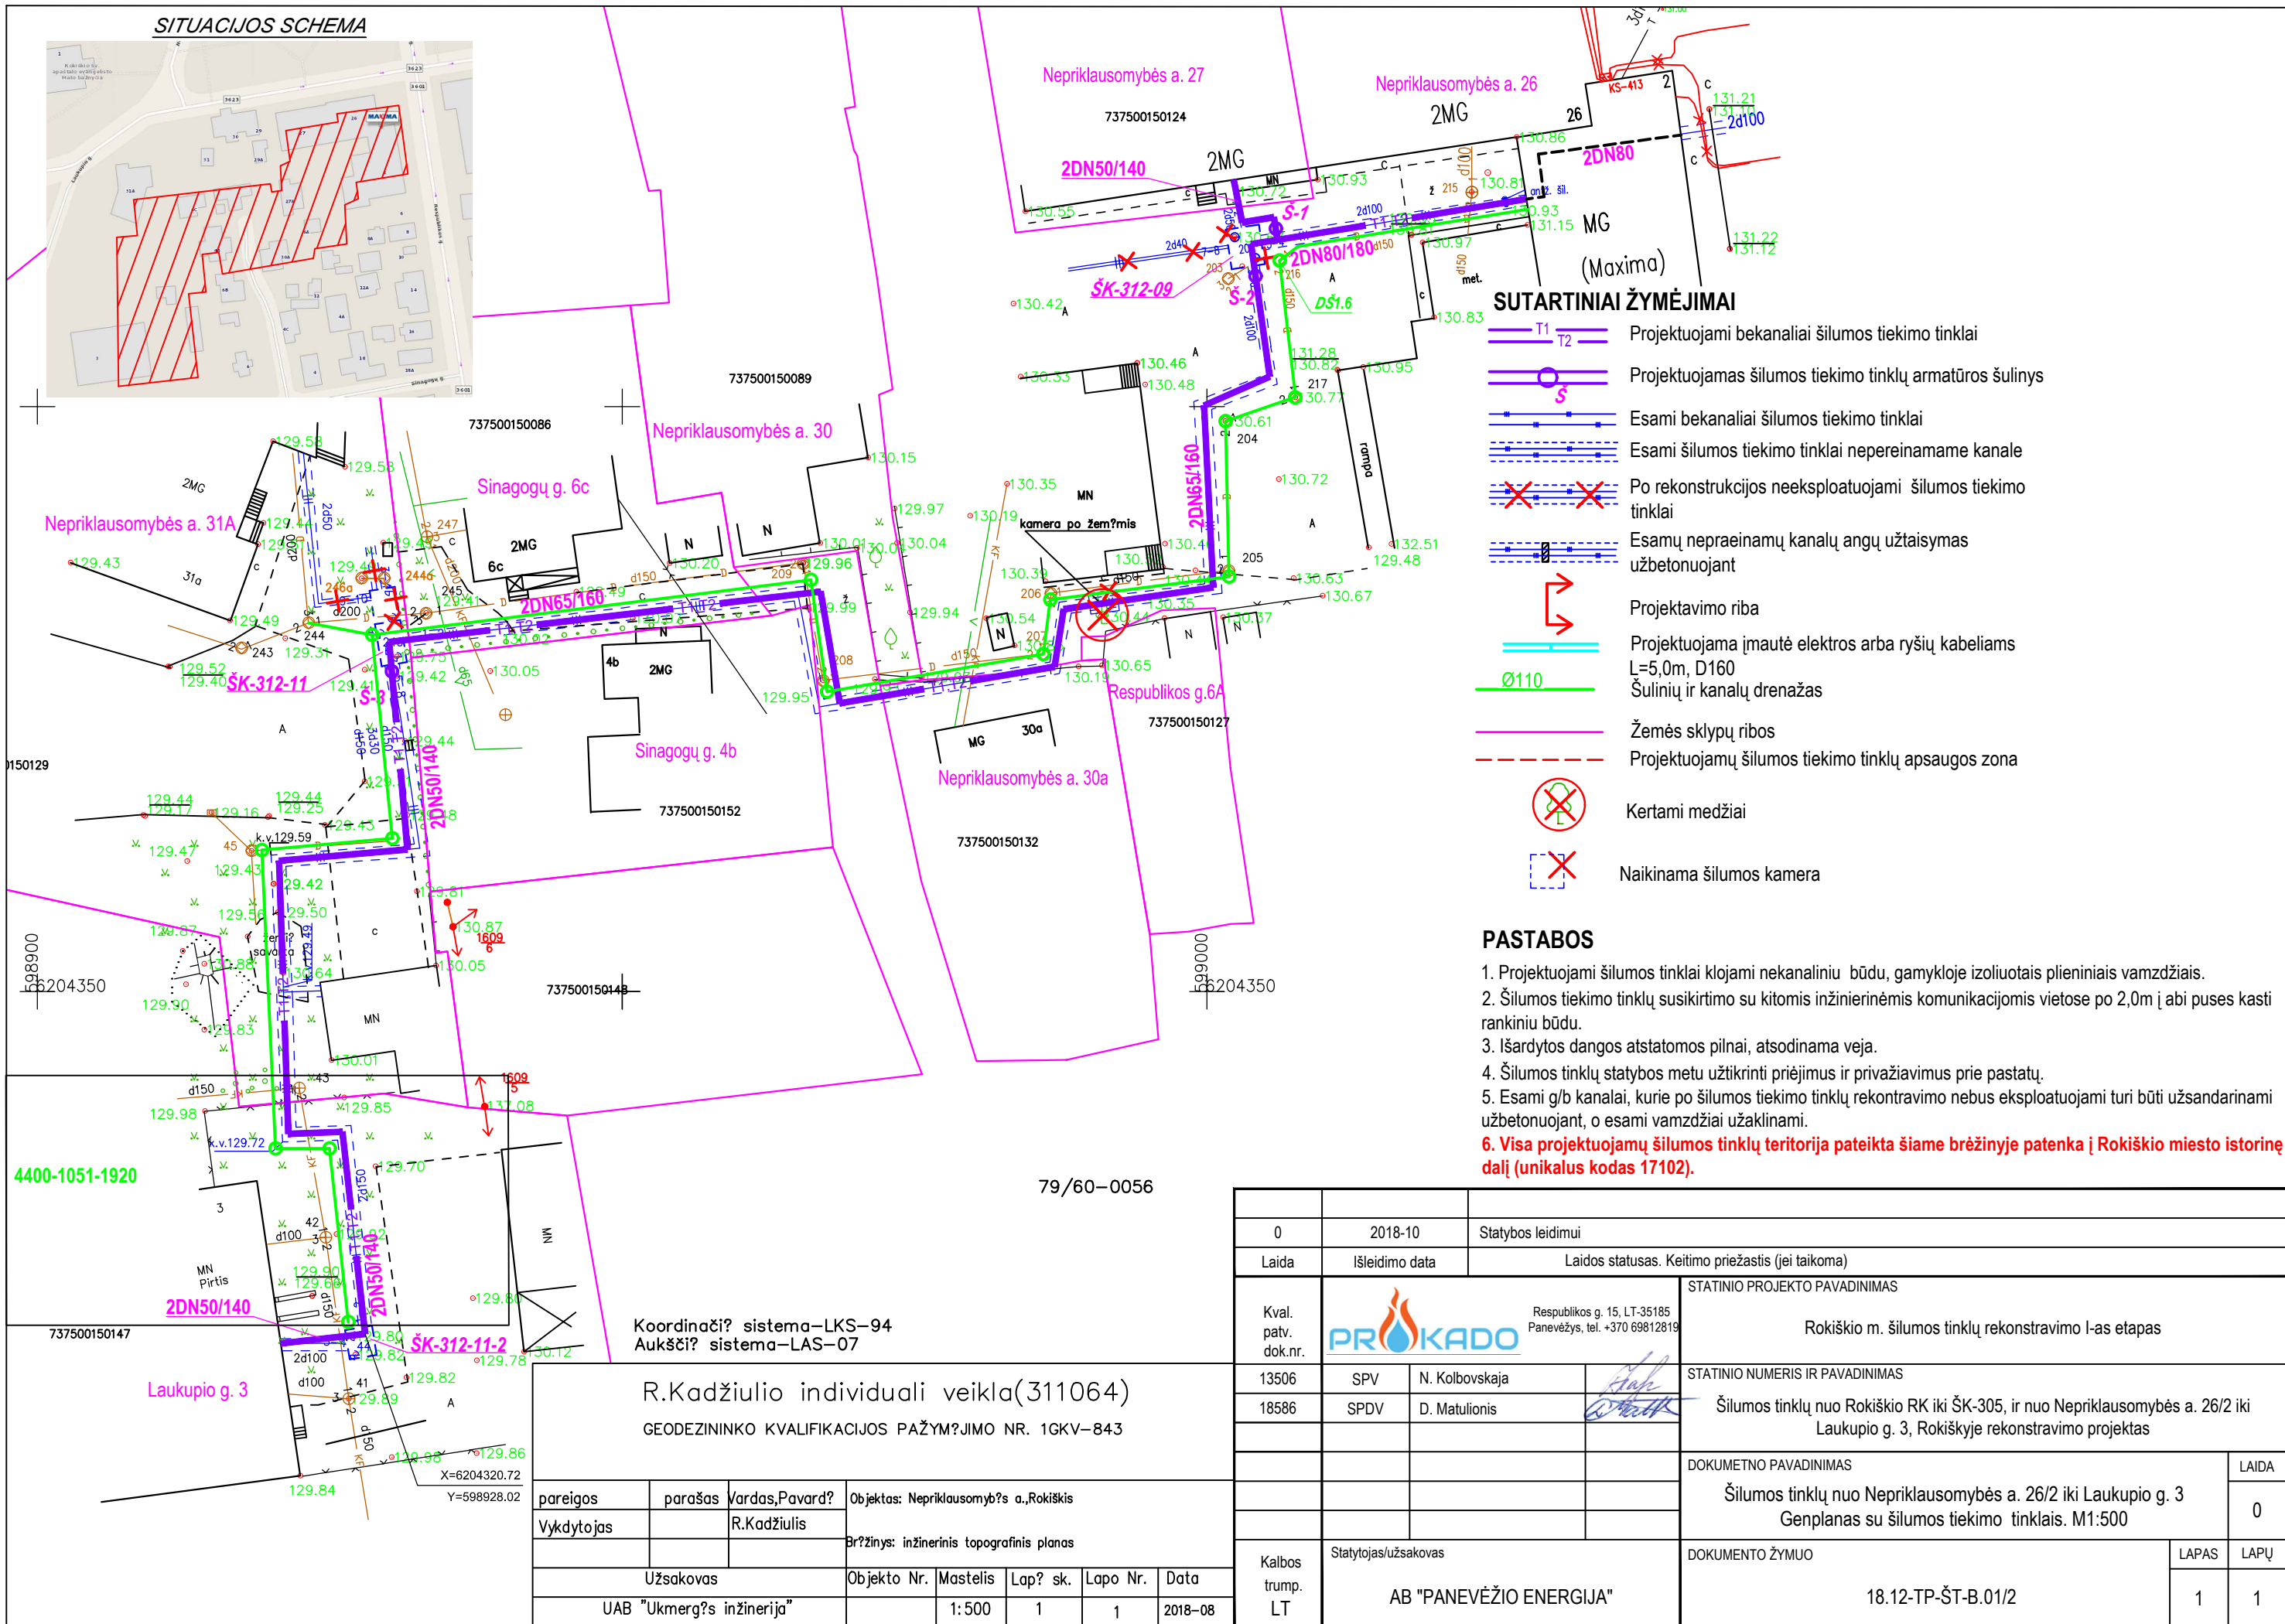

SUTARTINIAI ŽYMĖJIMAI

- Projektuojami bekanaliai šilumos tiekimo tinklai
- Projektuojamas šilumos tiekimo tinklų armatūros šulinys
- Esami bekanaliai šilumos tiekimo tinklai
- Esami šilumos tiekimo tinklai nepereinamame kanale
- Po rekonstrukcijos neeksplloatuojami šilumos tiekimo tinklai
- Esamų nepraeinamų kanalų angų užtaisymas užbetuojant
- Projektavimo riba
- Projektuojama įmautė elektros arba ryšių kabeliams L=5,0m, D160
- Šulinių ir kanalų drežas
- Žemės sklypų ribos
- Projektuojamų šilumos tiekimo tinklų apsaugos zona
- Kertami medžiai
- Naikinama šilumos kamera

PASTABOS

1. Projektuojami šilumos tinklai klojami nekanaliniu būdu, gamykloje izoliuotais plieniniais vamzdžiais.
2. Šilumos tiekimo tinklų susikirtimo su kitomis inžinerinėmis komunikacijomis vietose po 2,0m į abi puses kasti rankiniu būdu.
3. Išardytos dangos atstatomos pilnai, atsodinama veja.
4. Šilumos tinklų statybos metu užtikrinti priėjimus ir privažiavimus prie pastatų.
5. Esami g/b kanalai, kurie po šilumos tiekimo tinklų rekonstravimo nebus eksploatuojami turi būti užsandarinami užbetuojant, o esami vamzdžiai užaklinami.
6. **Visa projektuojamų šilumos tinklų teritorija pateikta šiame brėžinyje patenka į Rokiškio miesto istorinę dalį (unikalus kodas 17102).**

0	2018-10	Statybos leidimui
Laida	Išleidimo data	Laidos statusas. Keitimo priežastis (jei taikoma)
Kval. patv. dok.nr.		Respublikos g. 15, LT-35185 Panevėžys, tel. +370 69812819
13506	SPV	N. Kolbovskaja
18586	SPDV	D. Matulionis
STATINIO PROJEKTO PAVADINIMAS		
Rokiškio m. šilumos tinklų rekonstravimo I-as etapas		
STATINIO NUMERIS IR PAVADINIMAS		
Šilumos tinklų nuo Rokiškio RK iki ŠK-305, ir nuo Nepriklausomybės a. 26/2 iki Laukupio g. 3, Rokiškyje rekonstravimo projektas		
DOKUMENTO PAVADINIMAS		
Šilumos tinklų nuo Nepriklausomybės a. 26/2 iki Laukupio g. 3 Genplanas su šilumos tiekimo tinklais. M1:500		
DOKUMENTO ŽYMUO		
18.12-TP-ŠT-B.01/2		
Kalbos trump. LT	Statytojas/užsakovas	AB "PANEVĖŽIO ENERGIJA"
LAPAS	LAPŲ	1 1

Koordinatų sistema—LKS—94
Aukščių sistema—LAS—07

R.Kadžiuo individuali veikla(311064)
GEODEZININKO KVALIFIKACIJOS PAŽYMĖJIMO NR. 1GKV—843

pareigos	parašas	vardas,Pavard?	Objektas: Nepriklausomybės a.,Rokiškis
Vykdytojas		R.Kadžulis	Brėžinys: inžinerinis topografinis planas
Užsakovas		Objekto Nr.	Mastelis
UAB "Ukmergės inžinerija"		1:500	1
		Lap? sk.	1
		Lapo Nr.	1
		Data	2018-08