PIRMAS AUKŠTAS

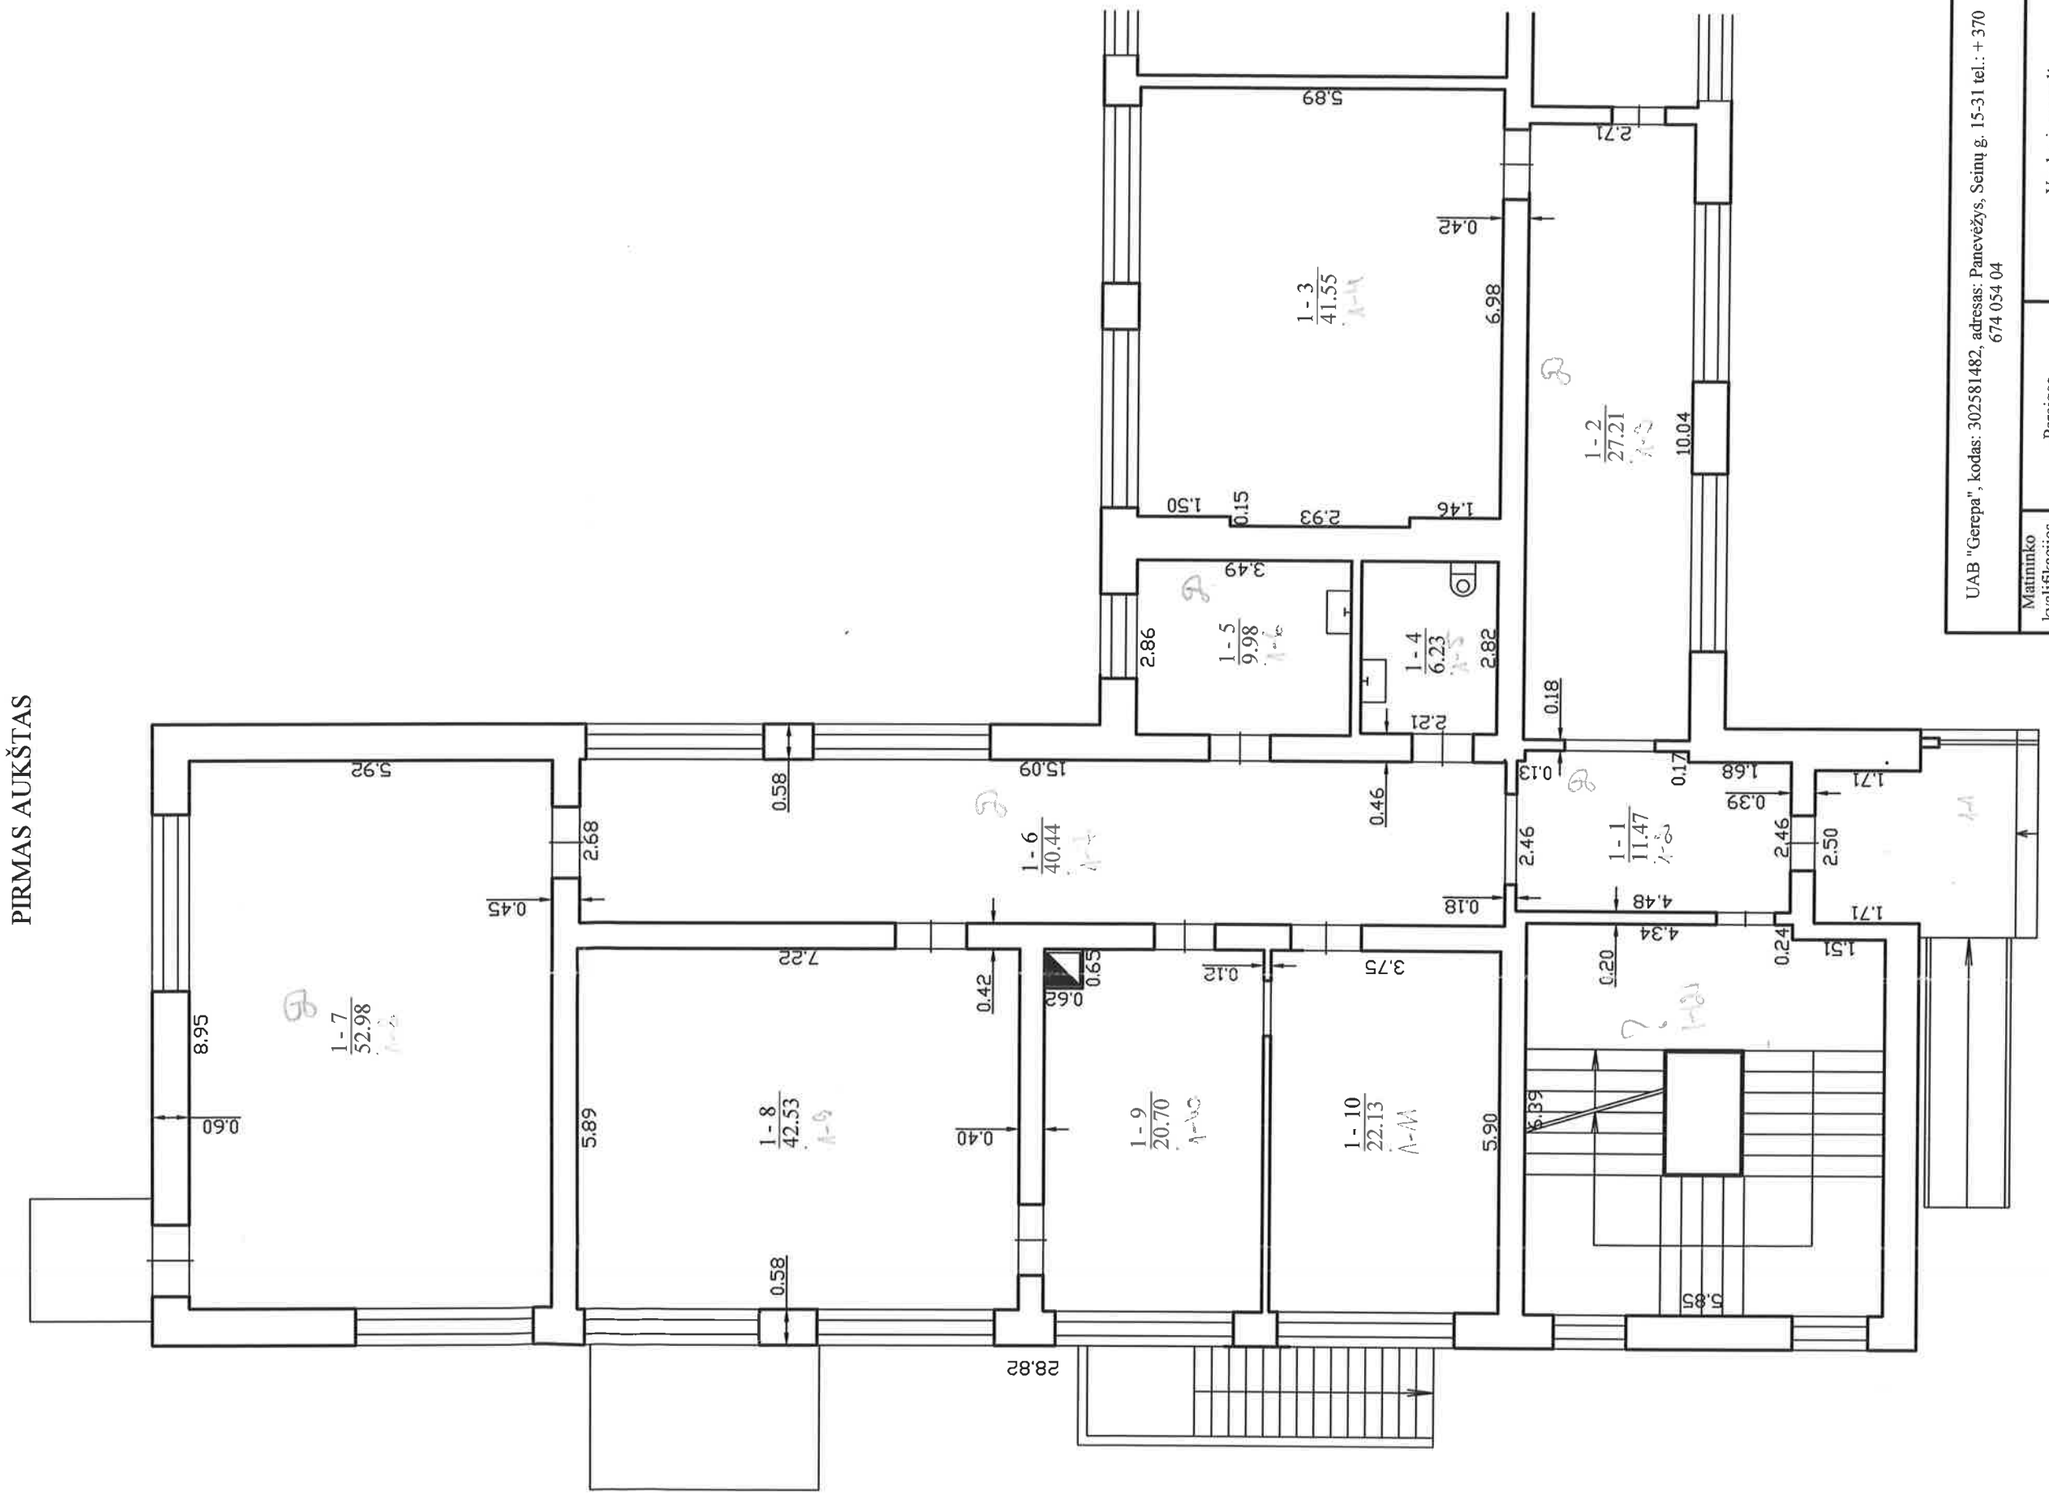

UAB "Gerepa", kodas: 302581482, adresas: Panevėžys, Šeimų g. 15-31 tel.: + 370 674 054 04		
Matininko kvalifikacijos pažymėjimo Nr.	Pareigos	Vardas ir pavardė
2M-M-734	Matininkas	ARŪNAS GELUMBAUSKAS
Adresas: Rokiškio r. sav. Duokiškio mstl. Parko g. 1-1		
Pastato žymėjimas plane		1C2p
Kadastro duomenų nustatymo data		2022-08-29
Plano parengimo data		2022-08-29
Mastelis		1:100

1144605330

Suderino: Asta Zakarevičienė, Violeta Bieliūnaitė-Vanagienė, Regina Strumskienė, Rita Baltakienė, Valerijus Rancevas